

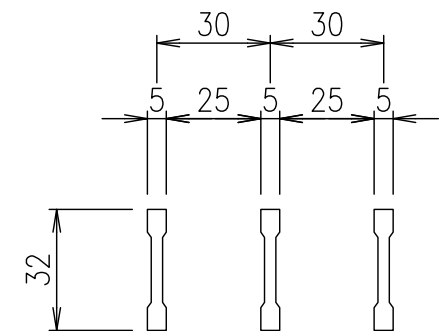
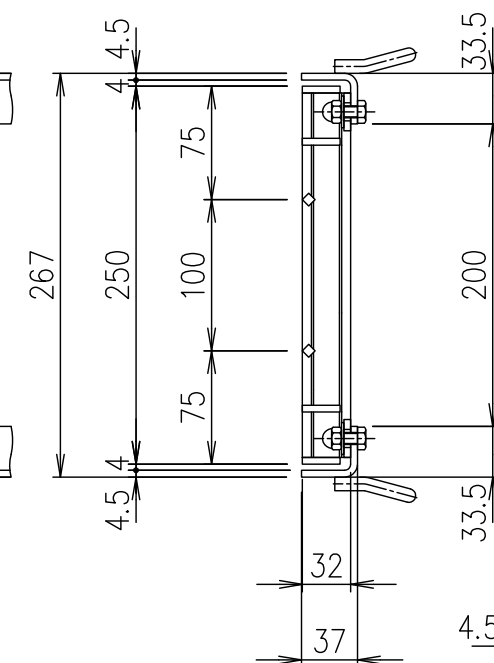
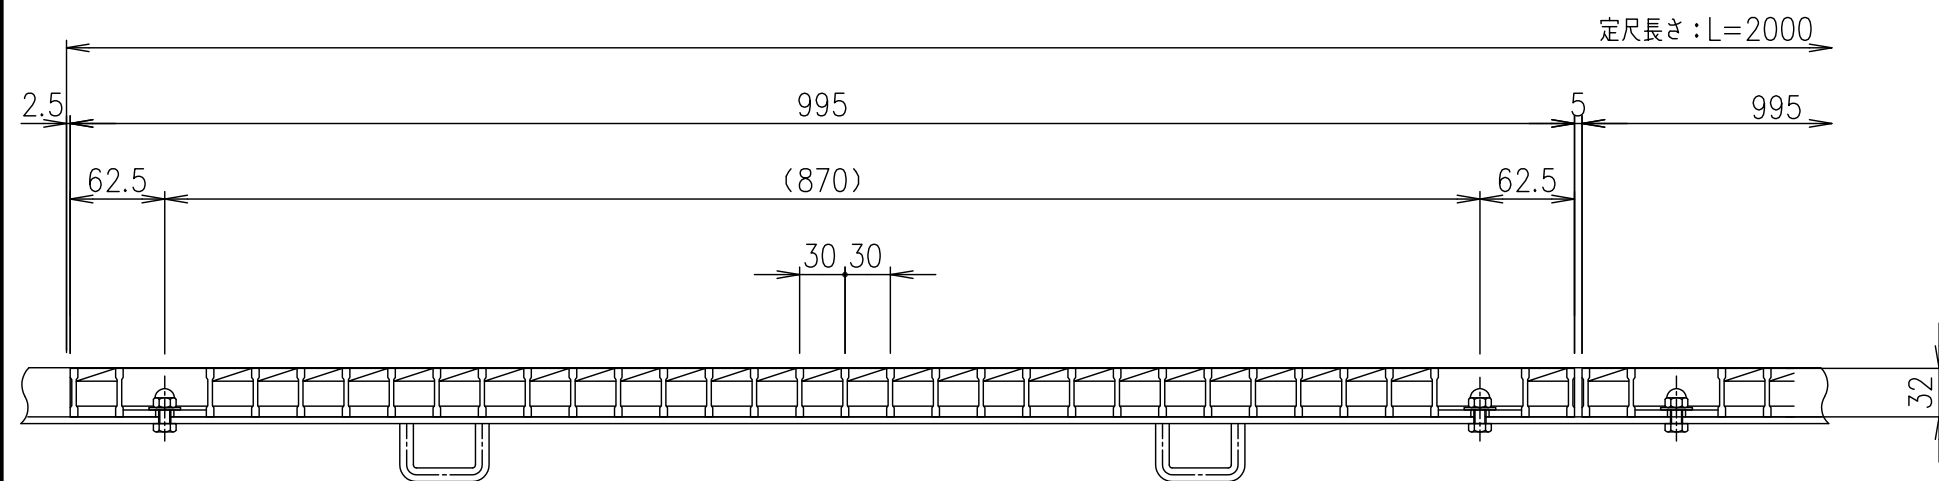


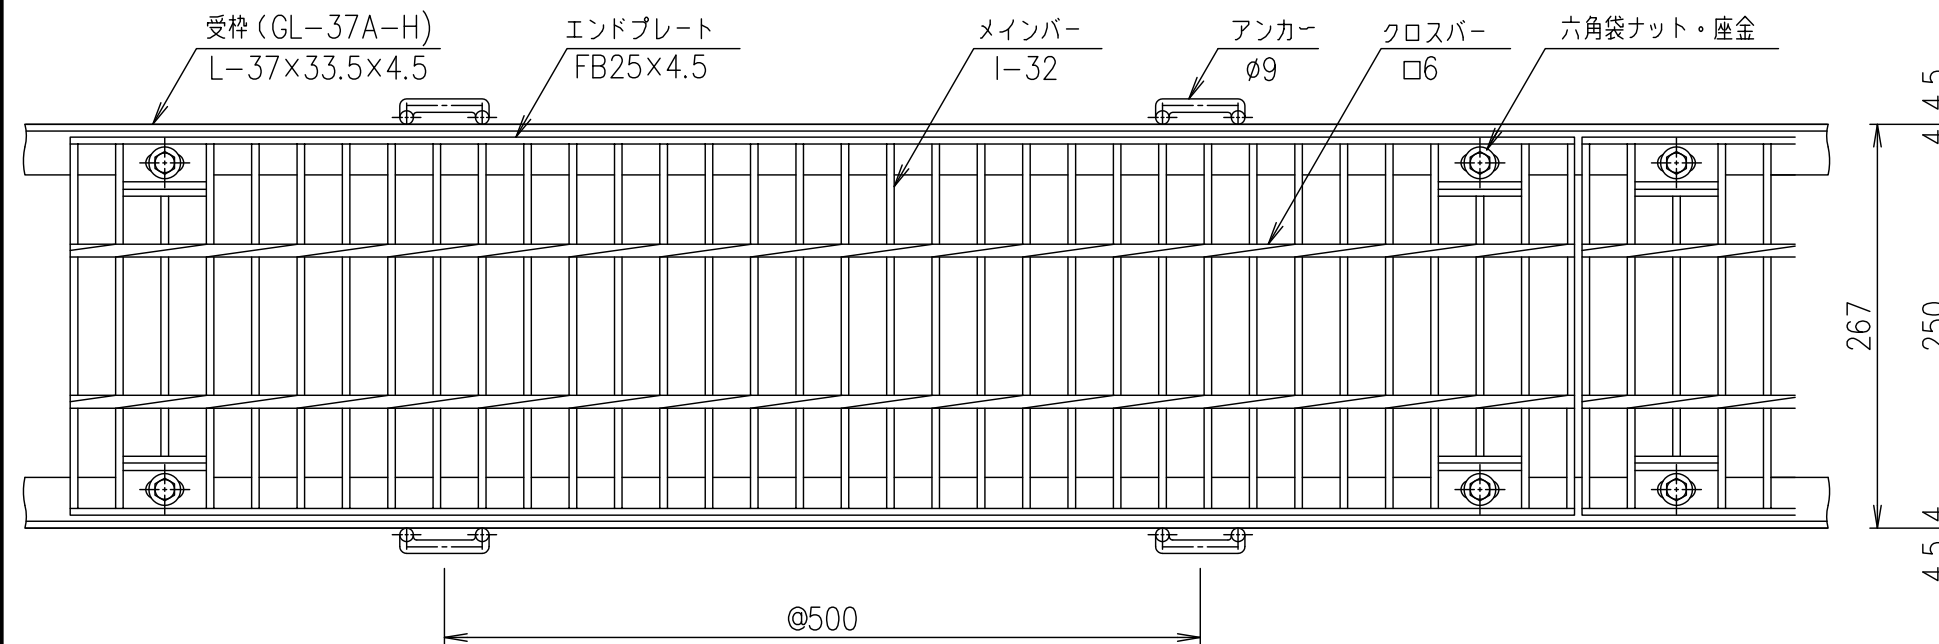

メインバー詳細図 S=1/2

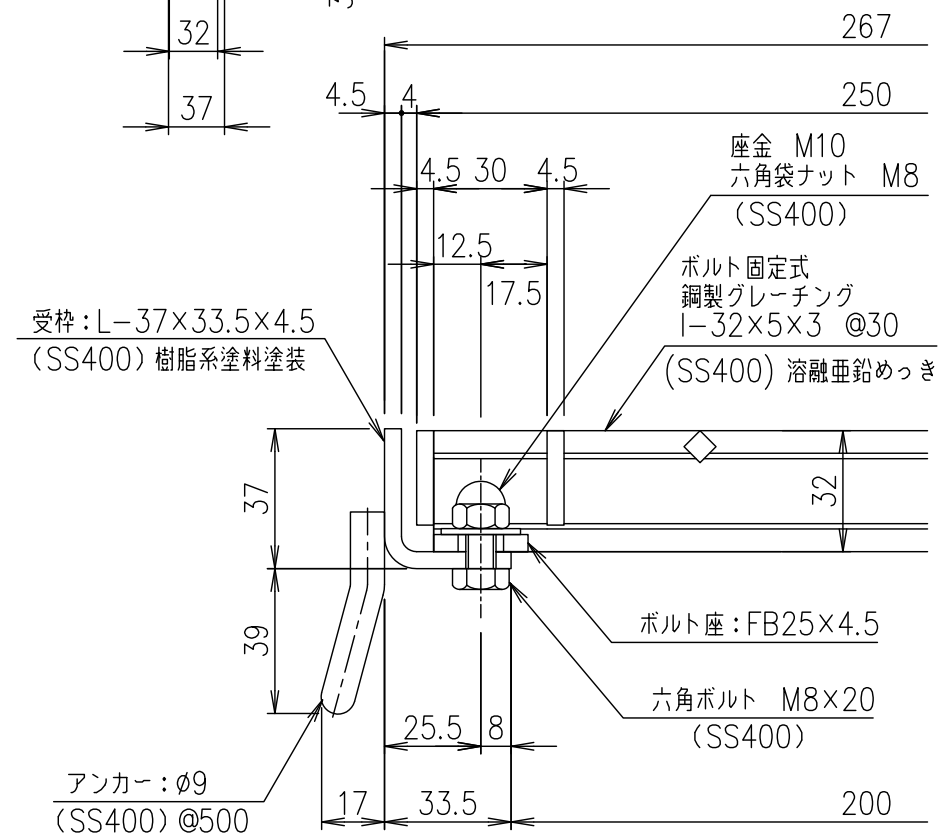

断面詳細図 S=1/2

項目	名称	材質	個数	kg/個	記事
	受 枠	SS400	4.9		樹脂系塗料塗装
	鋼製グレーチング	SS400	9.9		溶融亜鉛めっき
1	名称	DKC 鋼製グレーチング側溝蓋			
5	名称	GNH32-20A 適用荷重 : T-14			
	受枠: GL-37A-H				
	図番	G-E3-05178			

記号	内容	日付	編集
親番			
図歴			