DKC

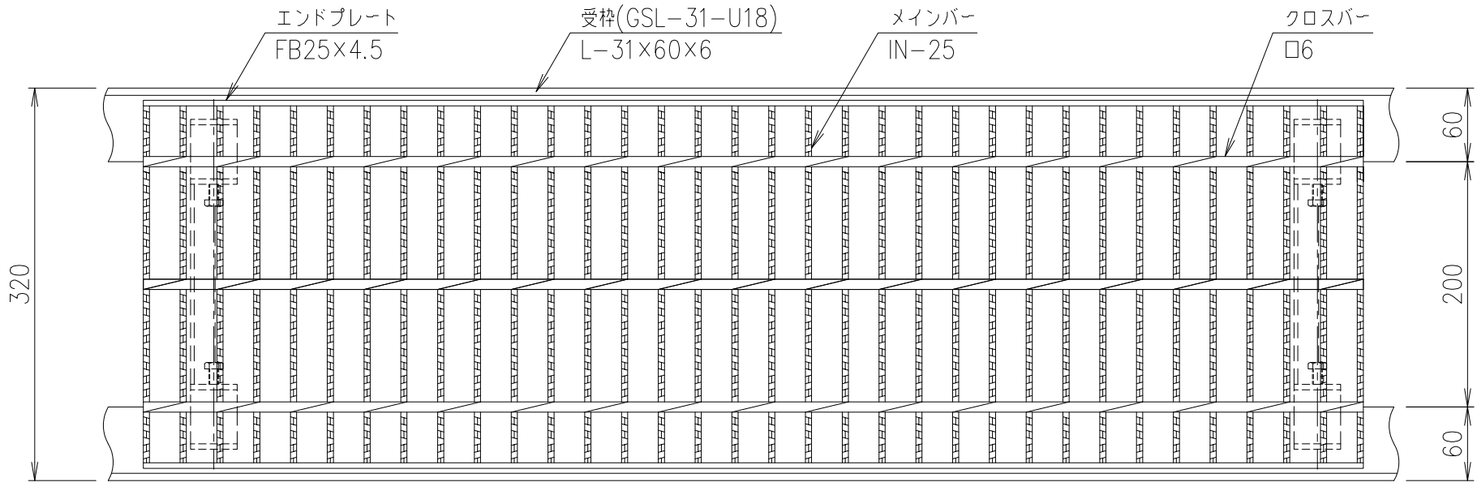

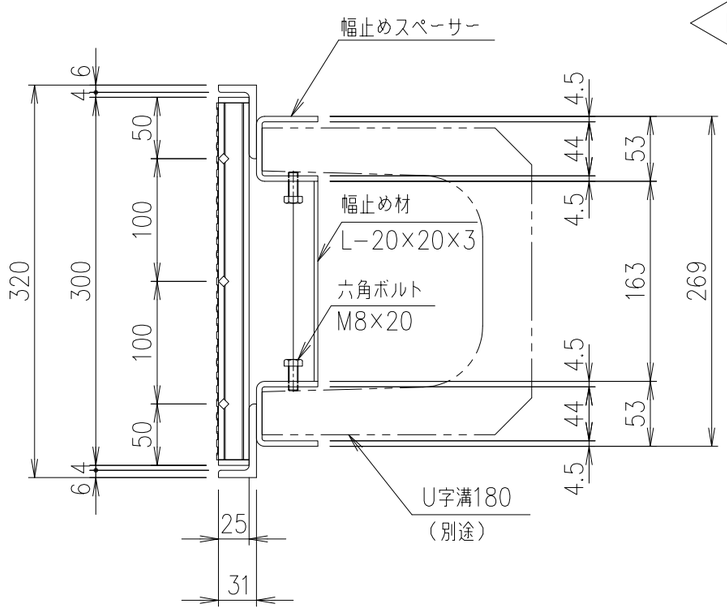

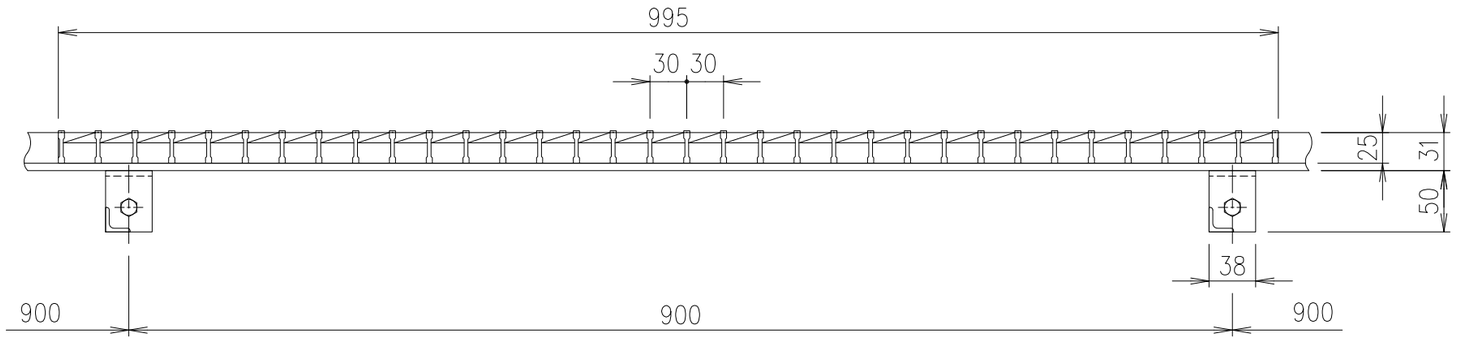

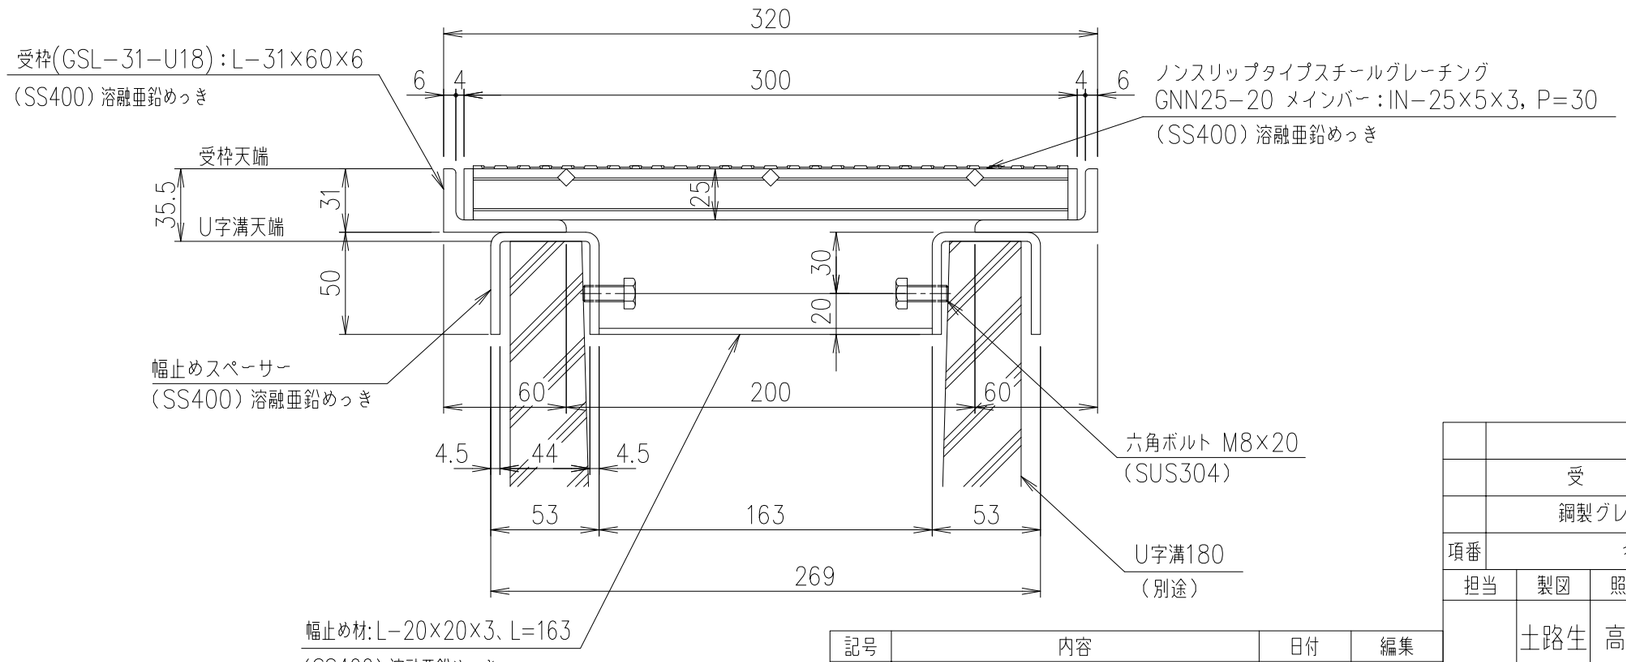

断面詳細図 S=1/3

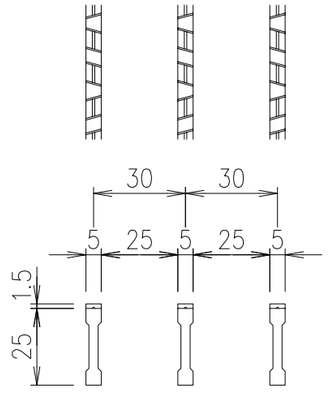

メインバー詳細図 S=1/2

	受　　枠	SS400		9.0	溶融亜鉛めっき
	鋼製グレーチング	SS400		10.6	溶融亜鉛めっき
項番	名称	材質	個数	kg/個	記事

記号	内容	日付	編集
親番			
図歴			

担当	製図	照査	承認	1/5	名称	DKC スチール製グレーチング GNN25−20 U字溝180用受枠 適用荷重:側溝T−6 受枠:GSL−31−U18
	土路生	高虫	伊藤	尺度		
年　月　日				三角法	図番	G−E3−06316
第一機材株式会社						