DKC

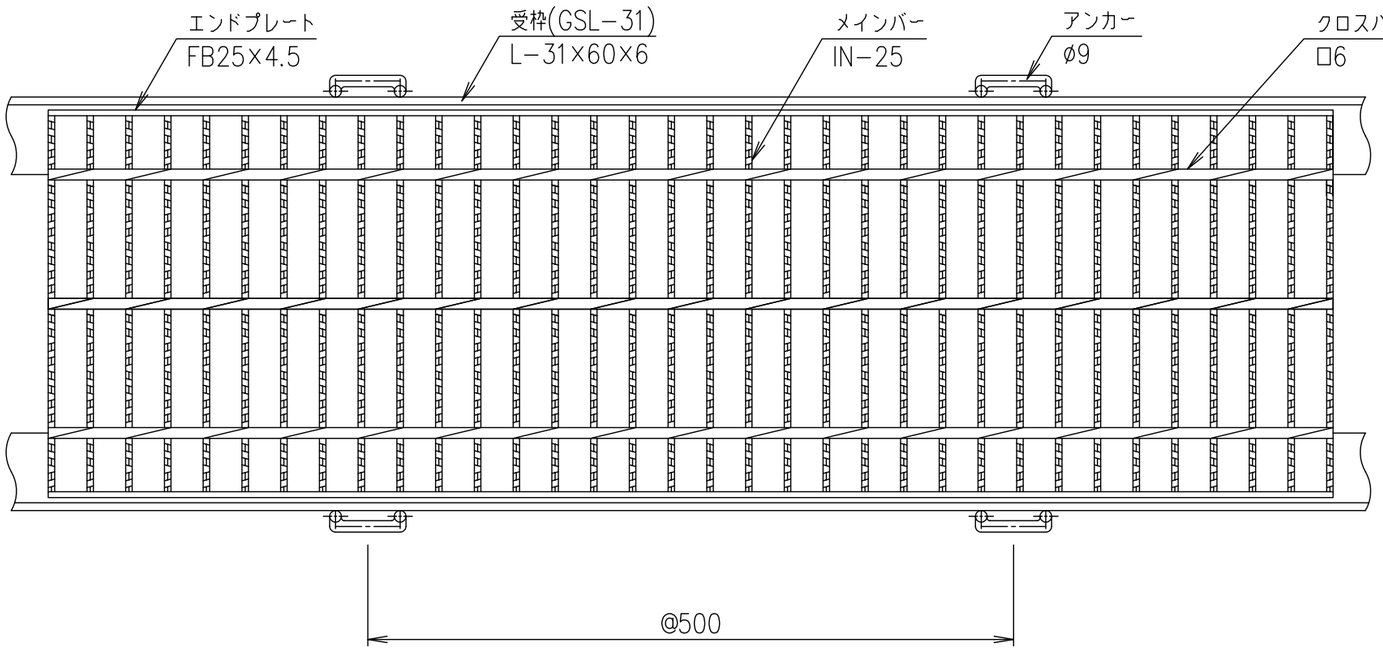

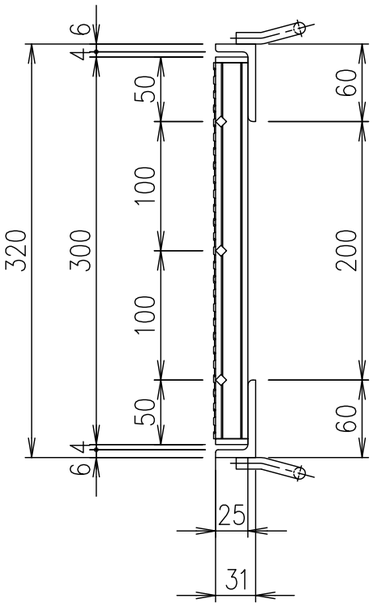

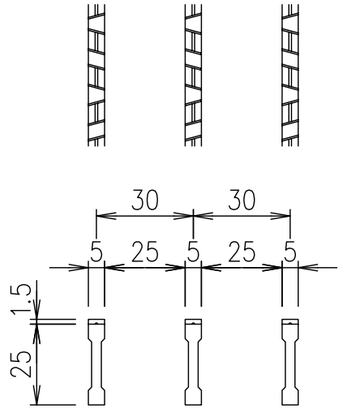

メインバー詳細図　S=1/2

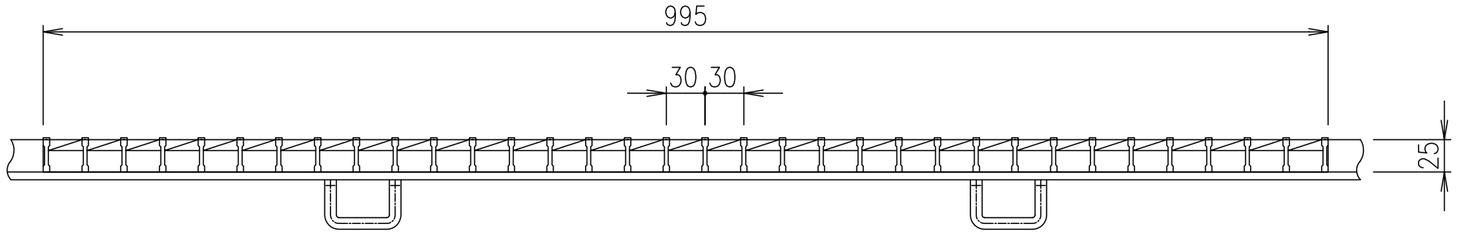

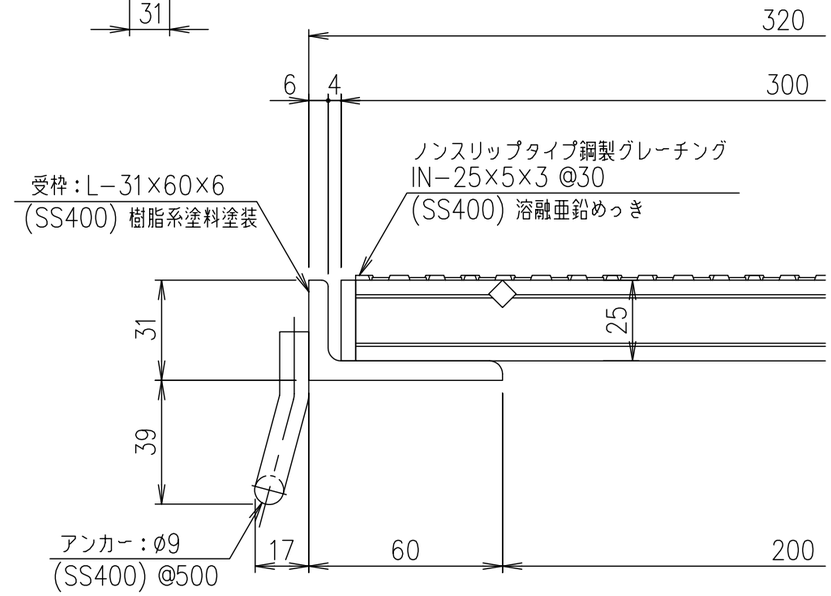

断面詳細図　S=1/2

項番	名称	材質	個数	kg／個	記事
	受　　枠	SS400		8.5	樹脂系塗料塗装
	鋼製グレーチング	SS400		10.6	溶融亜鉛めっき

記号	内容	日付	編集
親番			
図歴			

担当	製図	照査	承認
	高田	本木	伊藤

平成　　年　　月　　日

第一機材株式会社

尺度	1／5
三角法	

名称	DKC 鋼製グレーチング側溝蓋 GNN25−20 適用荷重：横断溝T−2・側溝T−6 受枠: GSL−31
図番	G−E3−05047