DKC

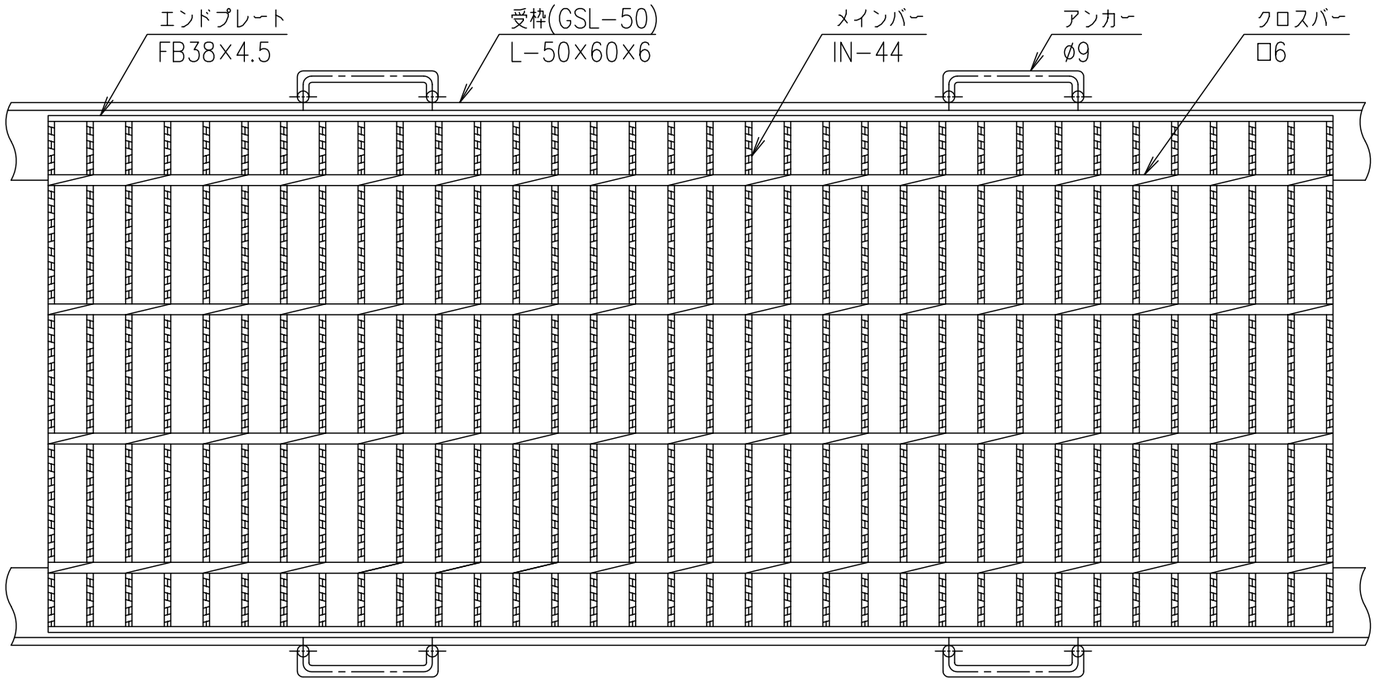

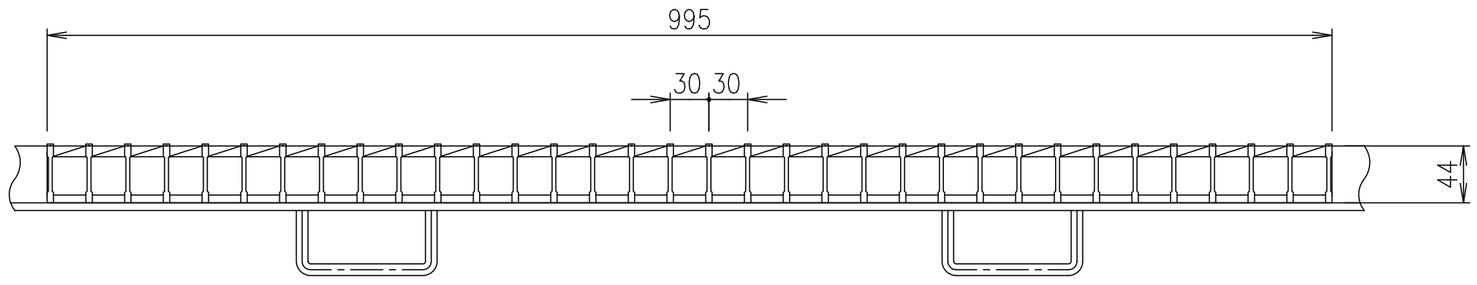

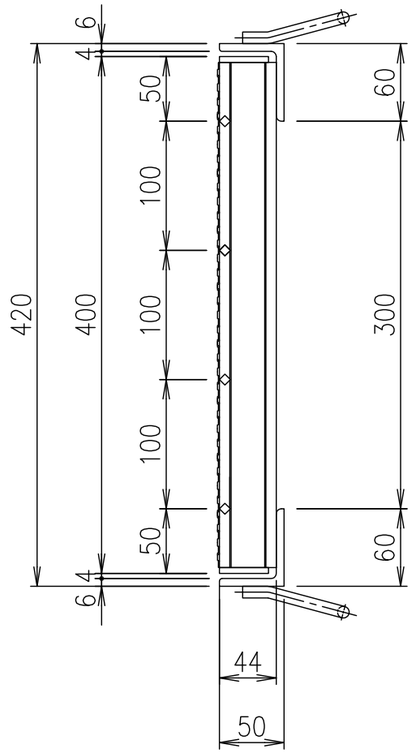

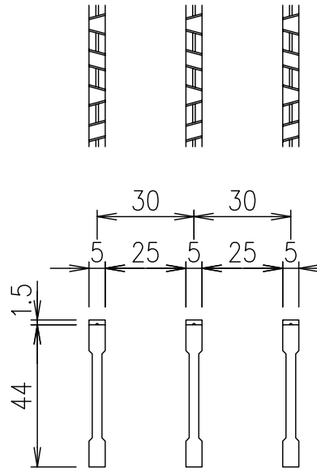

メインバー詳細図　S=1/2

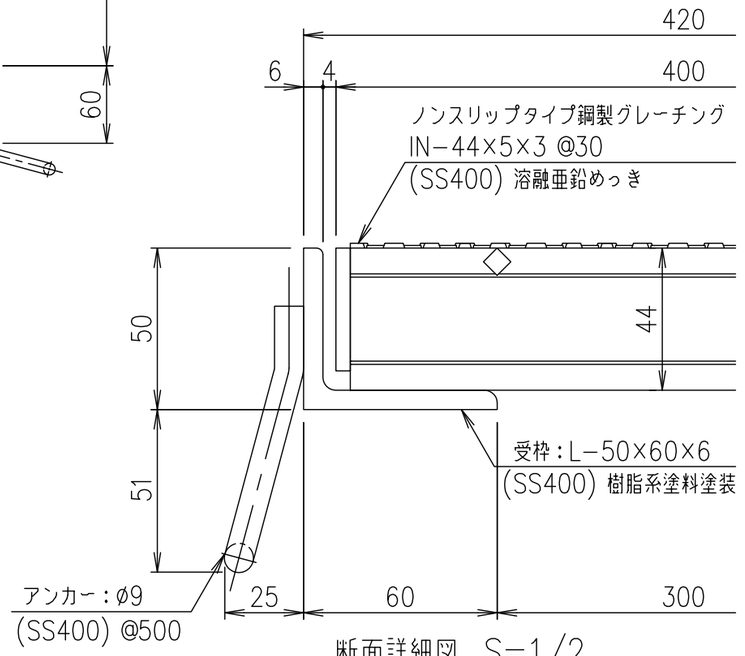

断面詳細図　S=1/2

項番	名称	材質	個数	kg／個	記事
	受　　枠	SS400		10.3	樹脂系塗料塗装
	鋼製グレーチング	SS400		21.9	溶融亜鉛めっき

記号	内容	日付	編集
親番			
図歴			

担当	製図	照査	承認
	高田	本木	伊藤

平成　　年　　月　　日

第一機材株式会社

1／5	名称	DKC 鋼製グレーチング側溝蓋 GNN44−30 適用荷重：T−14 受枠: GSL−50
尺度		
三角法	図番	G−E3−05058