DKC

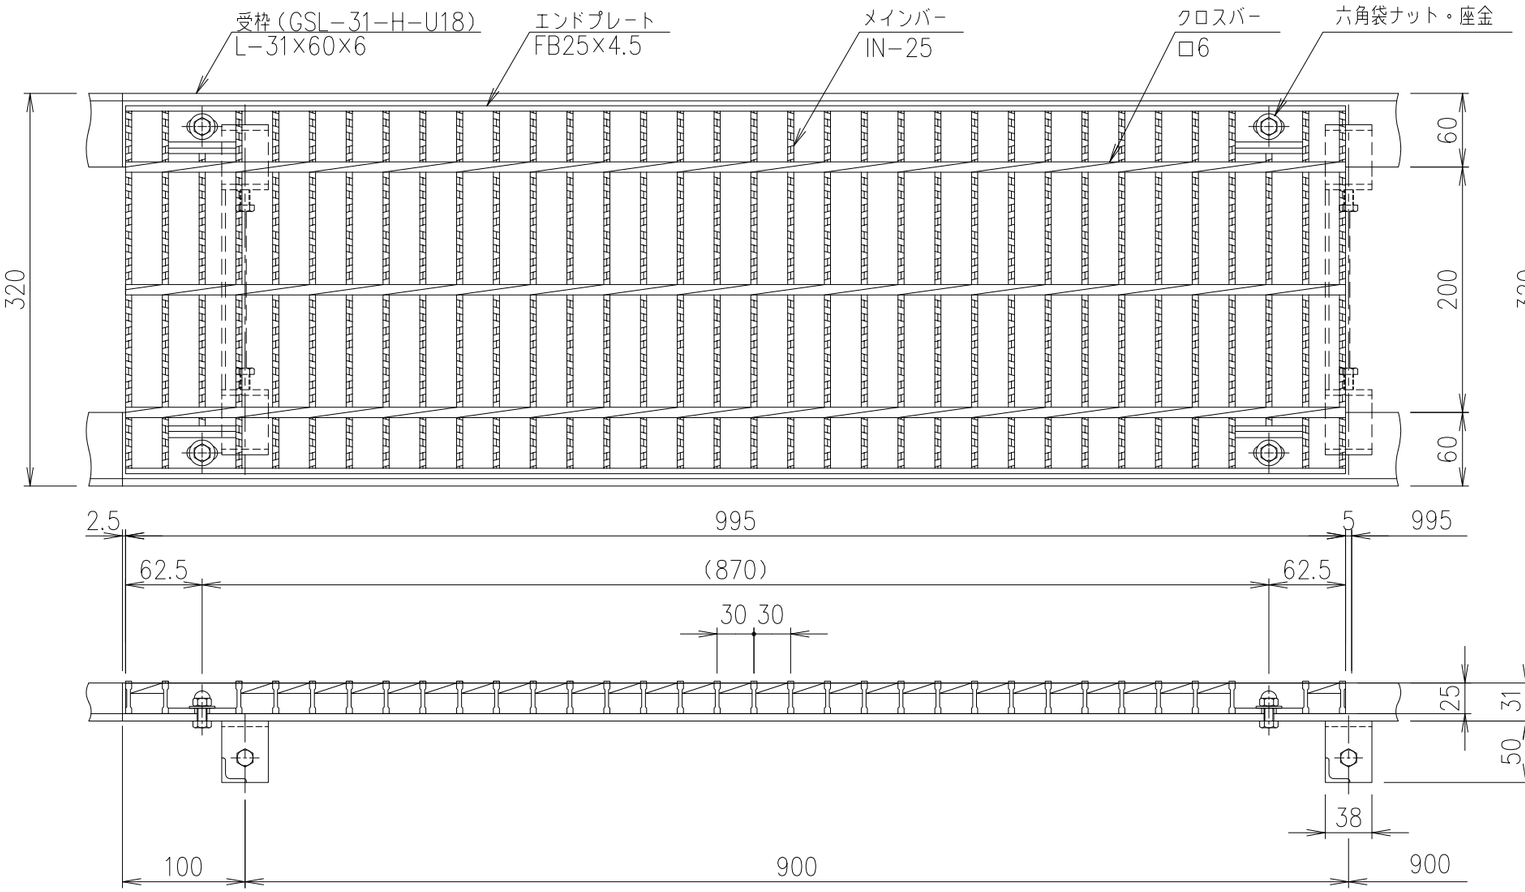


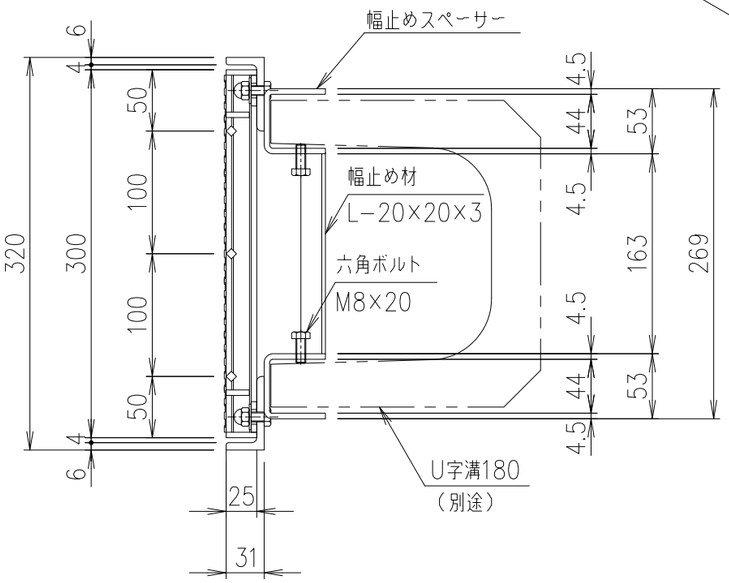


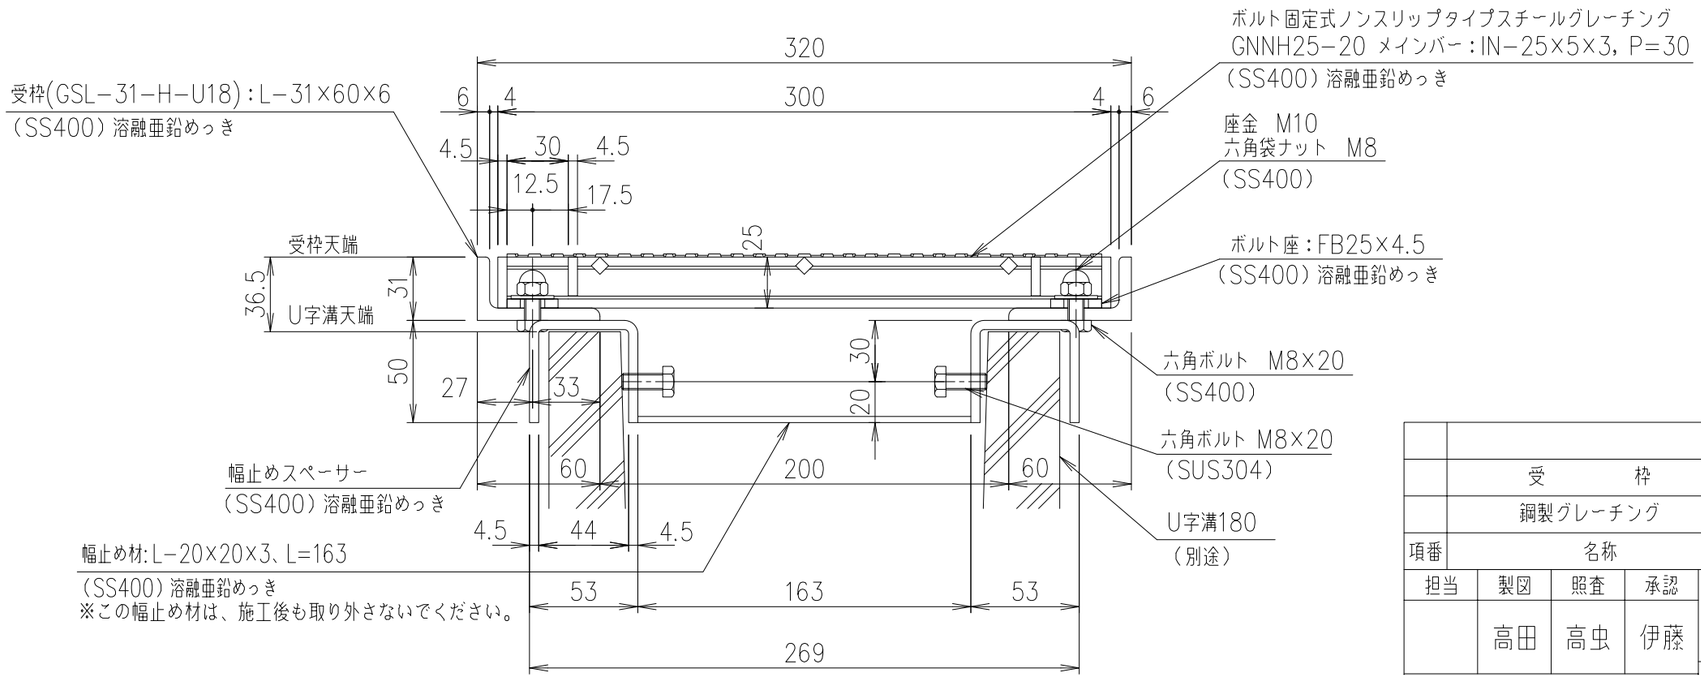


断面詳細図 S=1/3

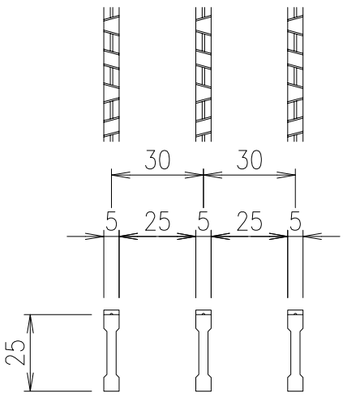


メインバー詳細図 S=1/2

| | | | | | |
|---|---|---|---|---|---|
| | 受　　枠 | SS400 | | 9.0 | 溶融亜鉛めっき |
| | 鋼製グレーチング | SS400 | | 10.6 | 溶融亜鉛めっき |
| 項番 | 名称 | 材質 | 個数 | kg／個 | 記事 |

| 担当 | 製図 | 照査 | 承認 |
|---|---|---|---|
| | 高田 | 高虫 | 伊藤 |

年　月　日

第一機材株式会社

1／5
尺度

三角法

名称：DKC　ボルト固定式スチール製グレーチング
GNNH25−20　U字溝180用受枠
適用荷重：側溝T−2
受枠：GSL−31−H−U18

図番：G−E3−06254