DKC

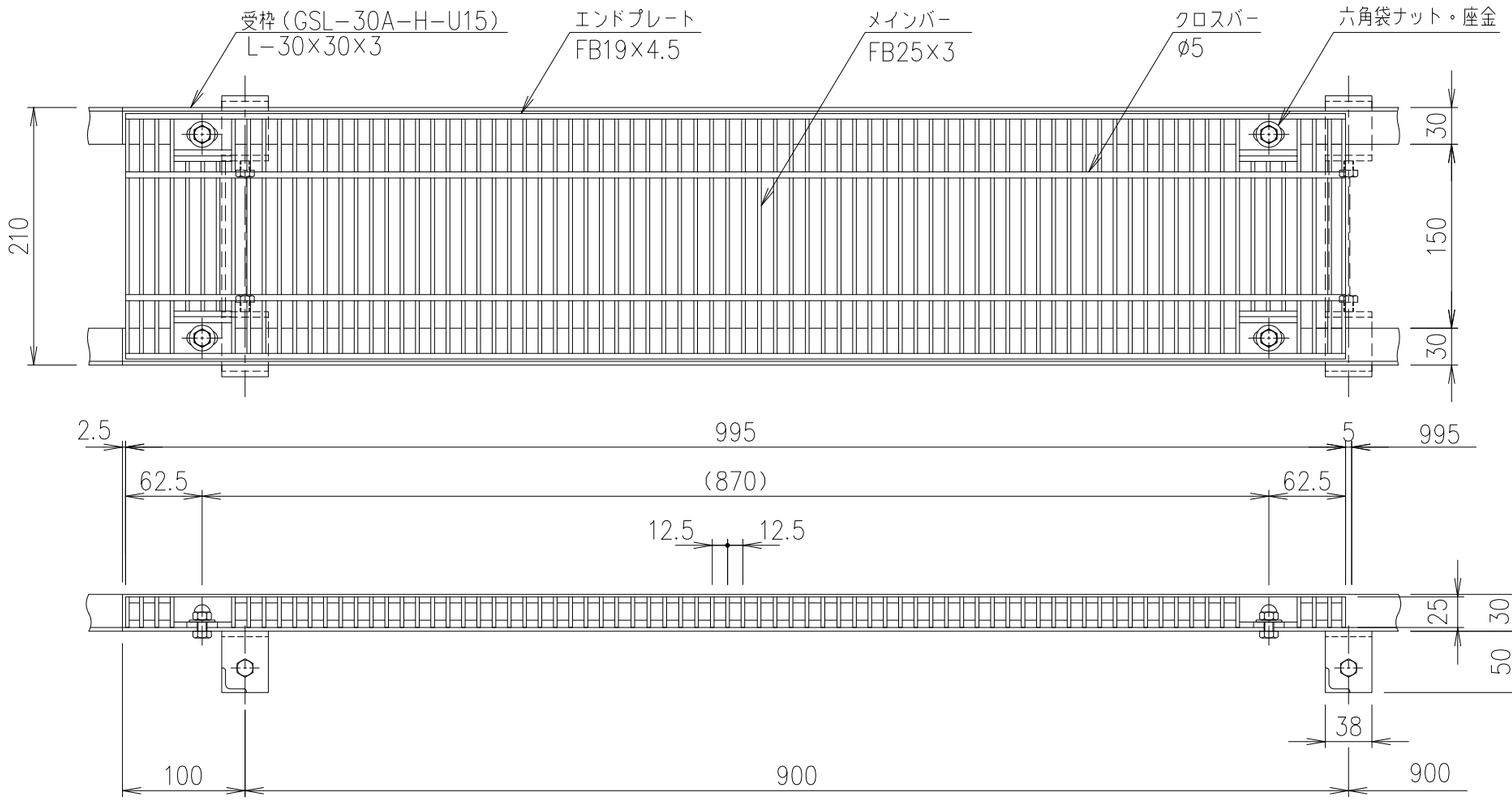

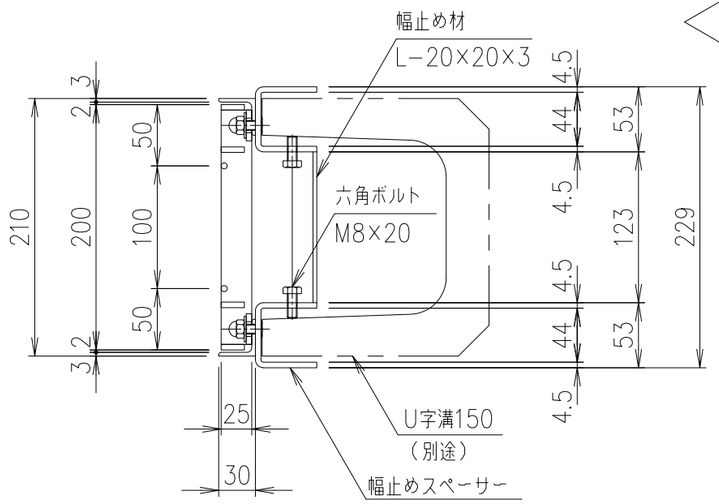

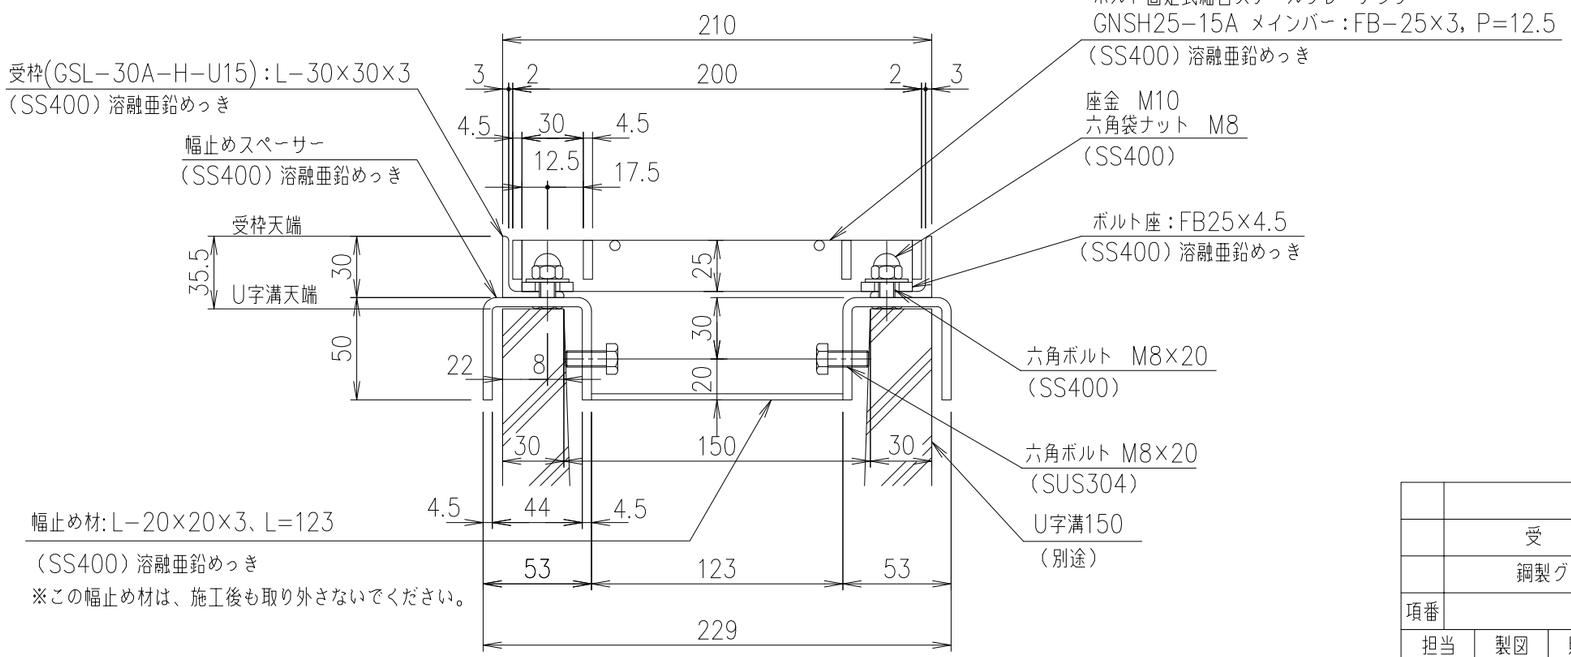

断面詳細図 S=1/3

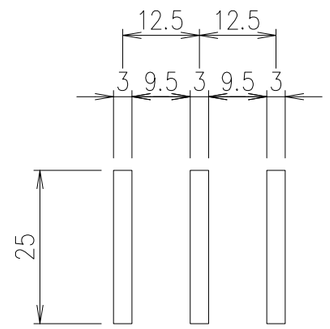

メインバー詳細図 S=1/1

	受　　枠	SS400		3.5	溶融亜鉛めっき
	鋼製グレーチング	SS400		10.2	溶融亜鉛めっき
項番	名称	材質	個数	kg／個	記事

記号	内容	日付	編集
親番			
図歴			

担当	製図	照査	承認	1／5	名称	DKC　ボルト固定式スチール製グレーチング GNSH25−15A　U字溝150用受枠 適用荷重：側溝T−14 受枠：GSL−30A−H−U15
	高田	高虫	伊藤	尺度		
年　月　日				三角法	図番	G−E3−06259
第一機材株式会社						