DKC

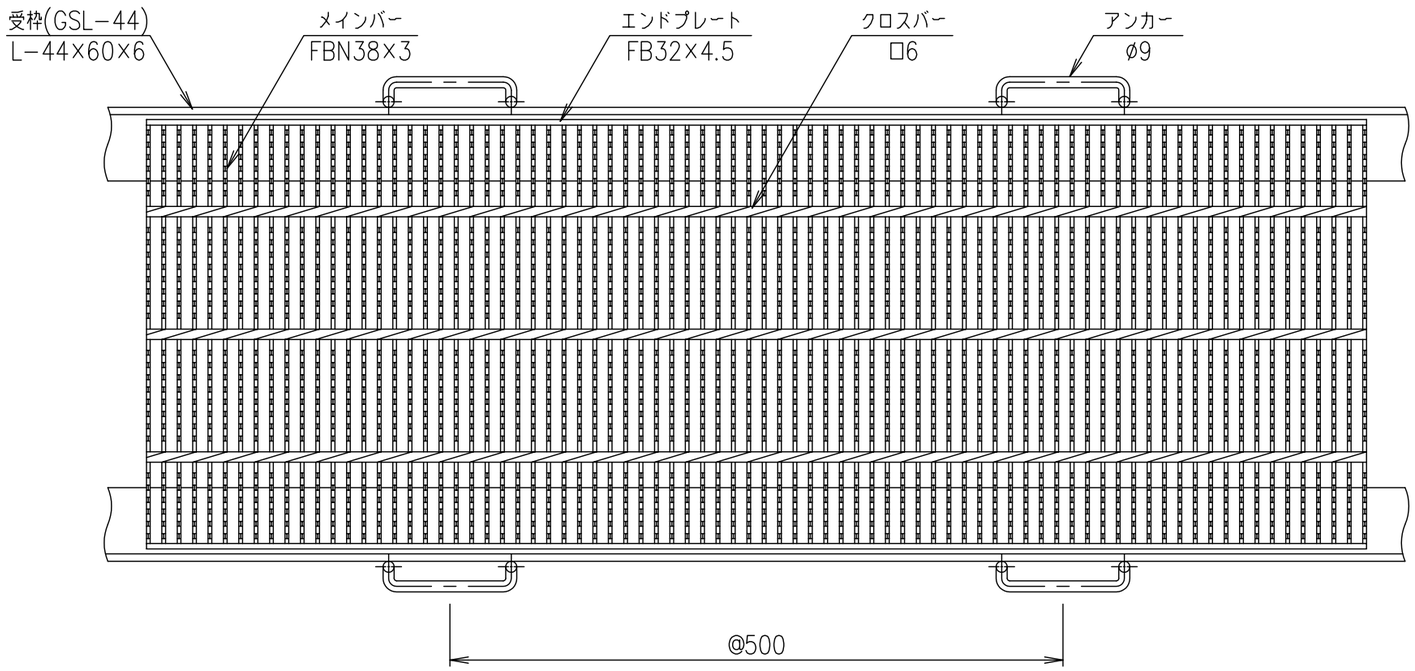

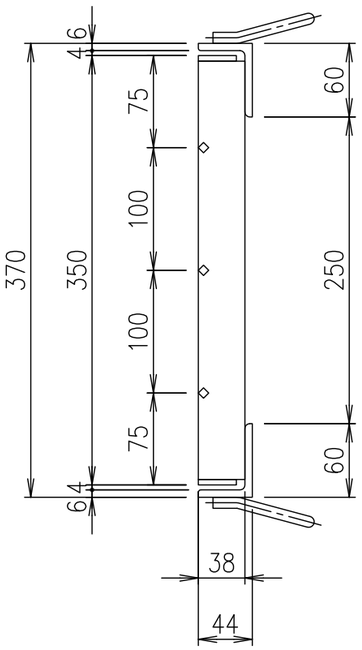

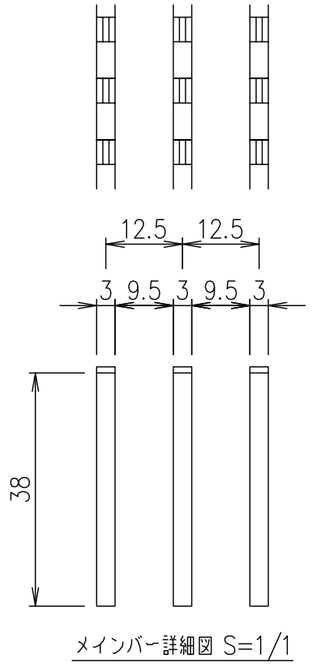

メインバー詳細図 S=1/1

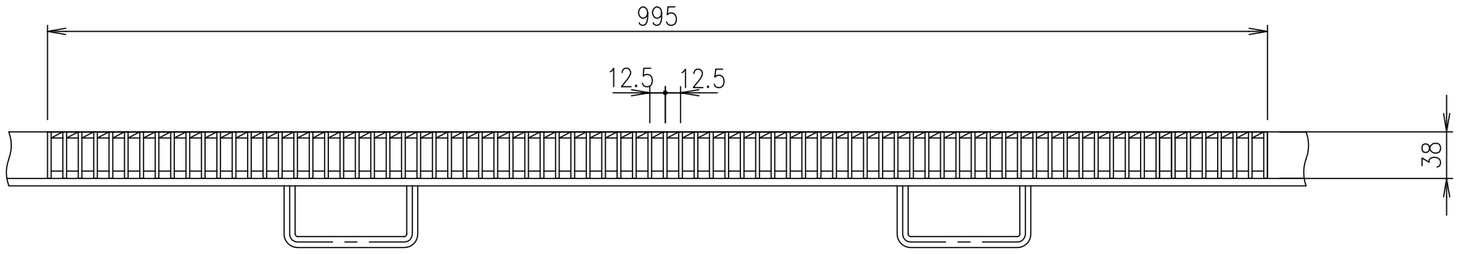

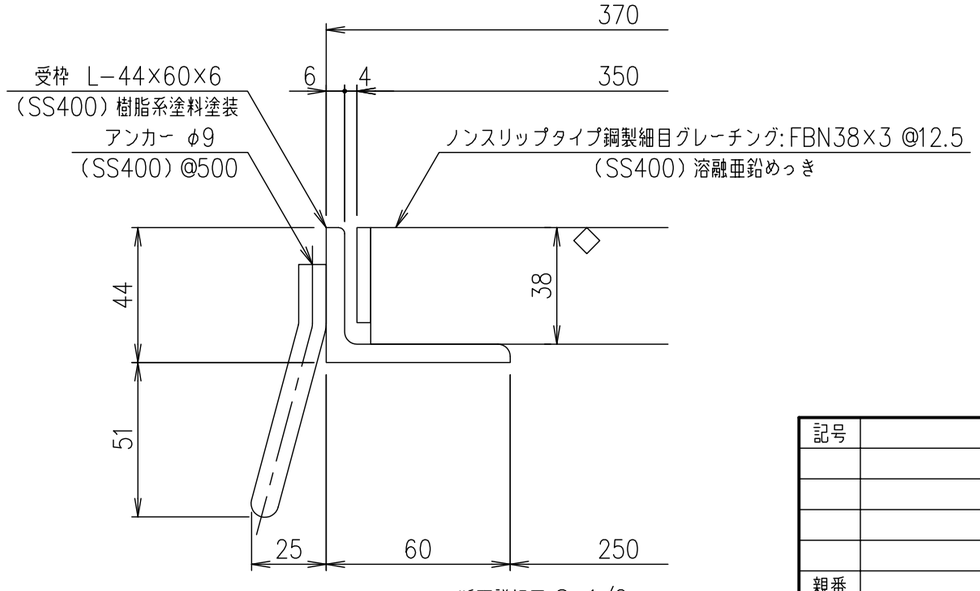

断面詳細図 S=1/2

	受　　枠	SS400		9.7	樹脂系塗料塗装
	鋼製グレーチング	SS400		28.4	溶融亜鉛めっき
項番	名称	材質	個数	kg/個	記事

記号	内容	日付	編集
親番			
図歴			

担当	製図	照査	承認
	高田	本木	伊藤

平成　年　月　日

第一機材株式会社

1/5
尺度
三角法

名称: DKC 鋼製グレーチング側溝蓋
GNSN3−38−25 適用荷重：T−25
受枠: GSL−44

図番: G−E3−05130