


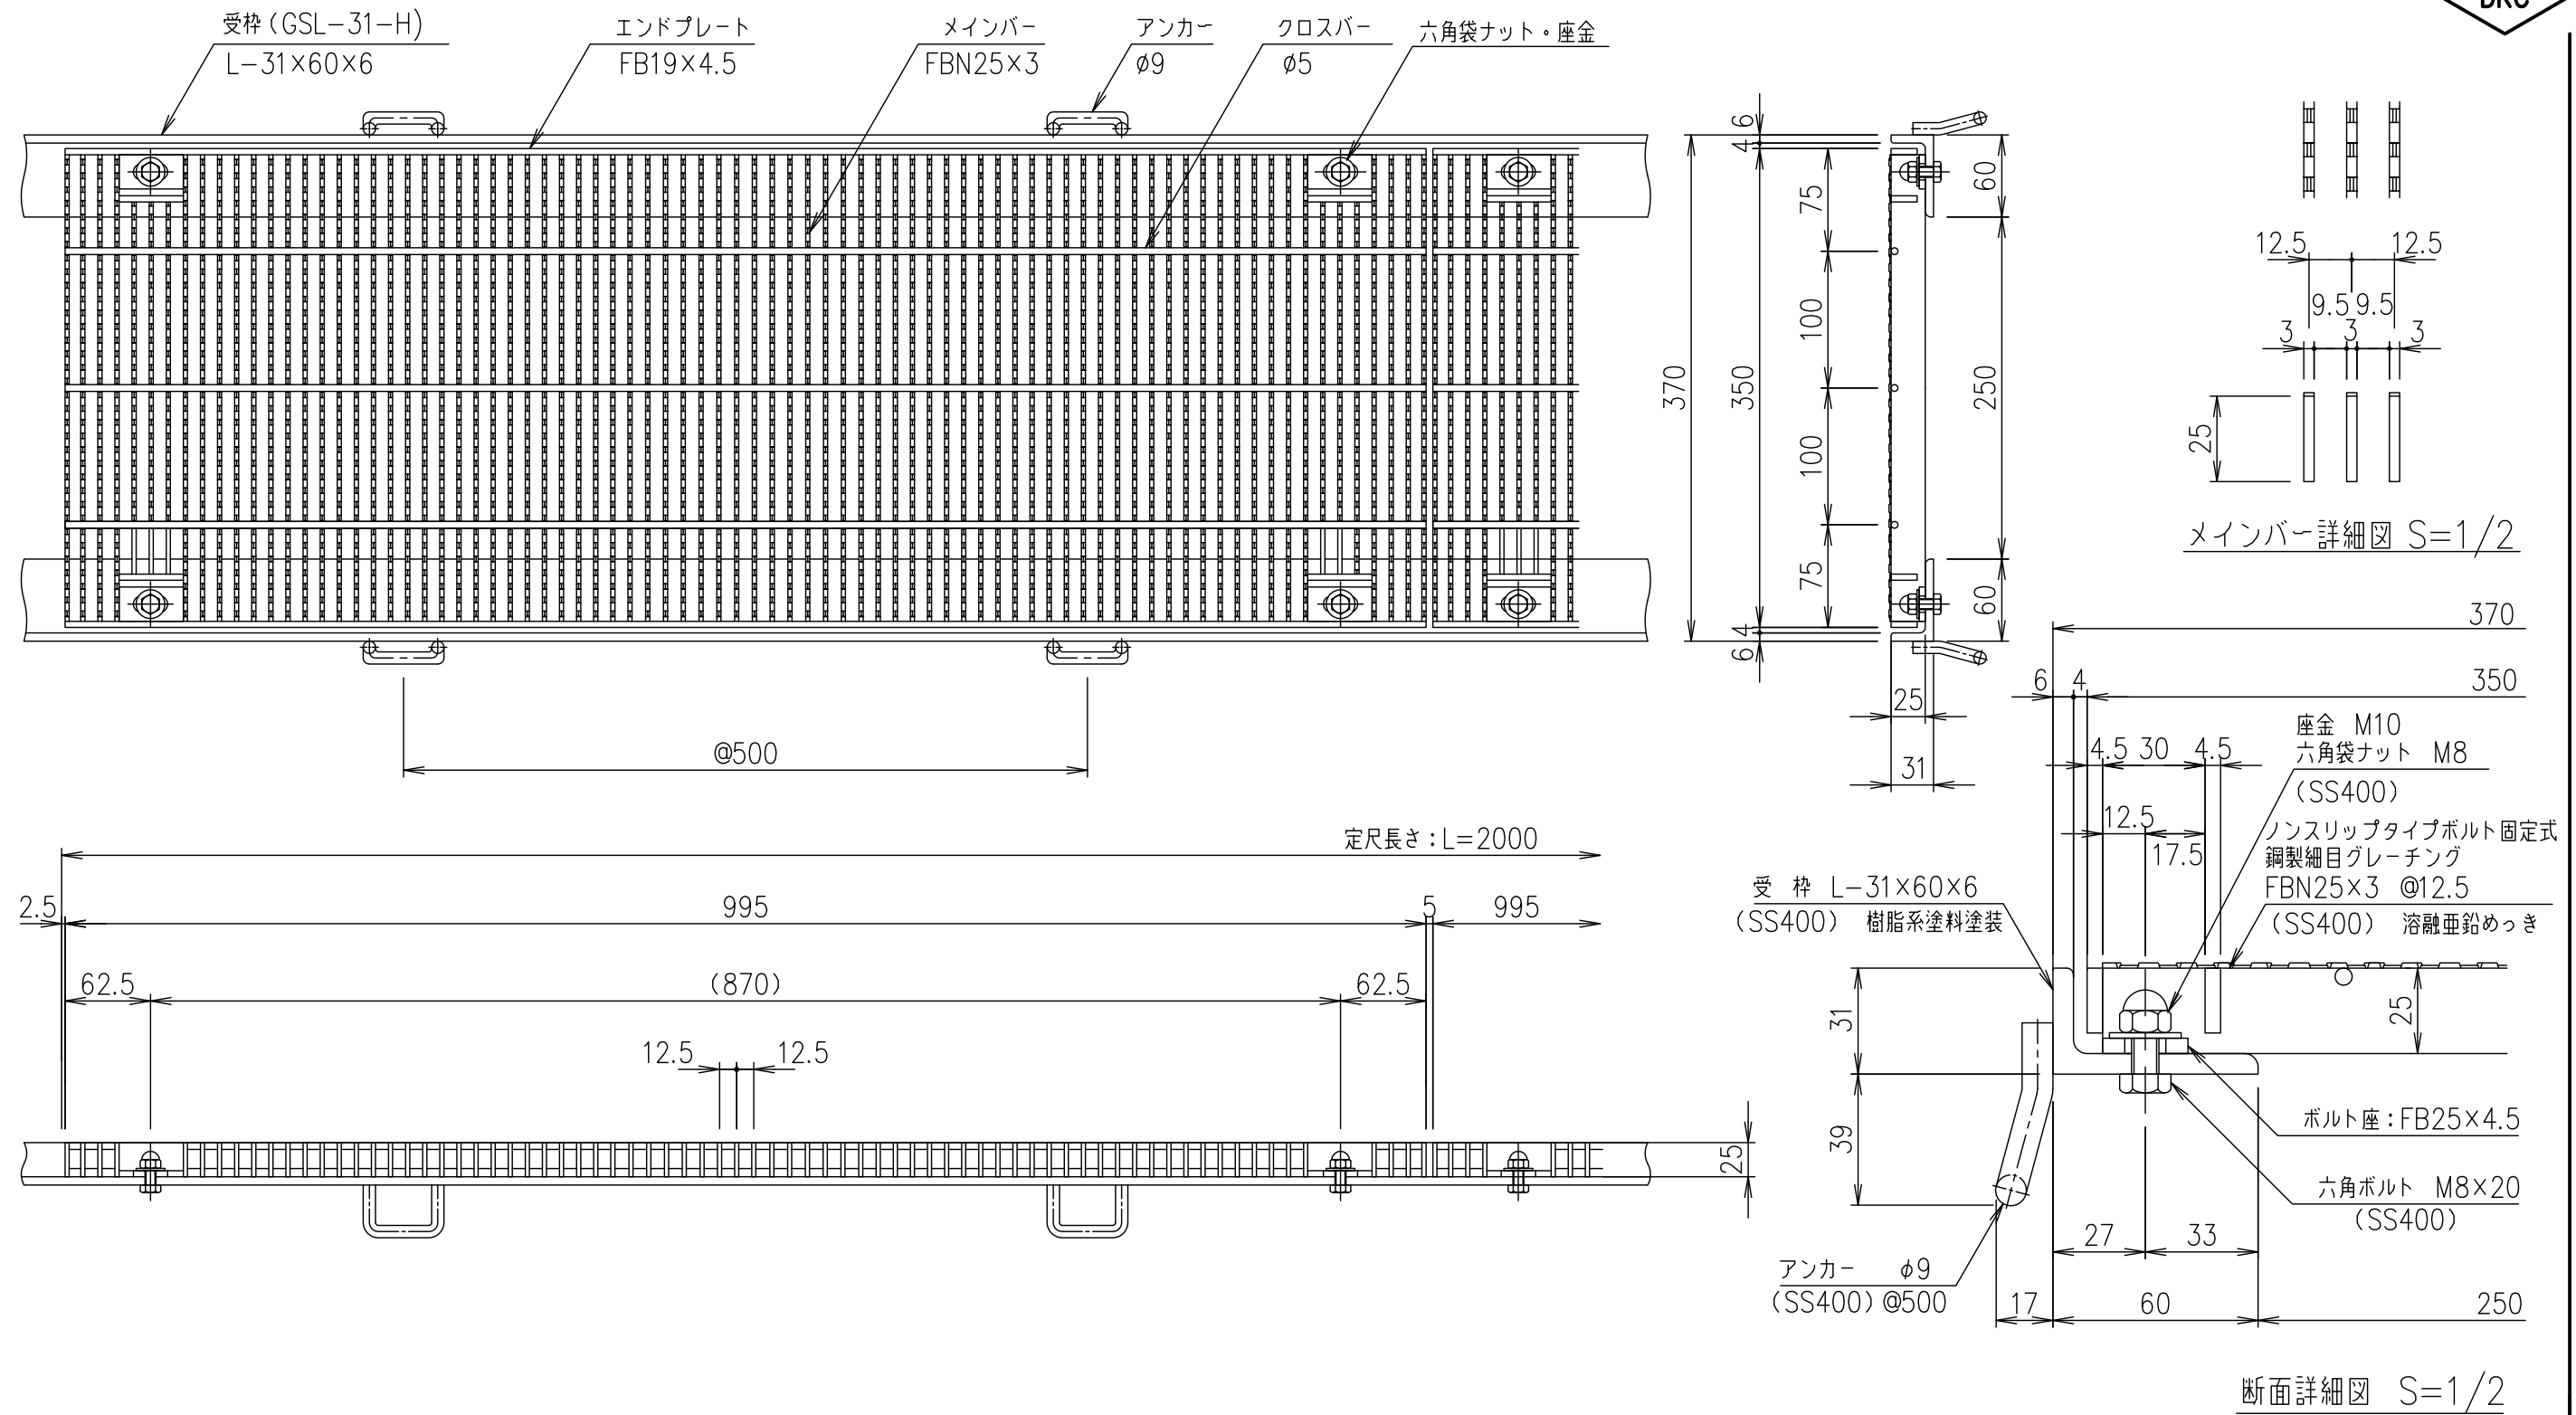

	受　　枠			SS400		8.5	樹脂系塗料塗装		
	鋼製グレーチング			SS400		19.1	溶融亜鉛めっき		
項番	名　称			材質	個数	kg／個	記　事		
担当	製図	照査	承認	1 — 5	名　称	DKC 鋼製グレーチング側溝蓋			
	高田	本木	伊藤			GNSNH3-25-25 適用荷重：T-2			
平成　　年　　月　　日				尺度		受枠: GSL-31-H			
第一機材株式会社				三角法	図番	G-E3-05203			

記号	内容	日付	編集
親番			
図歴			