
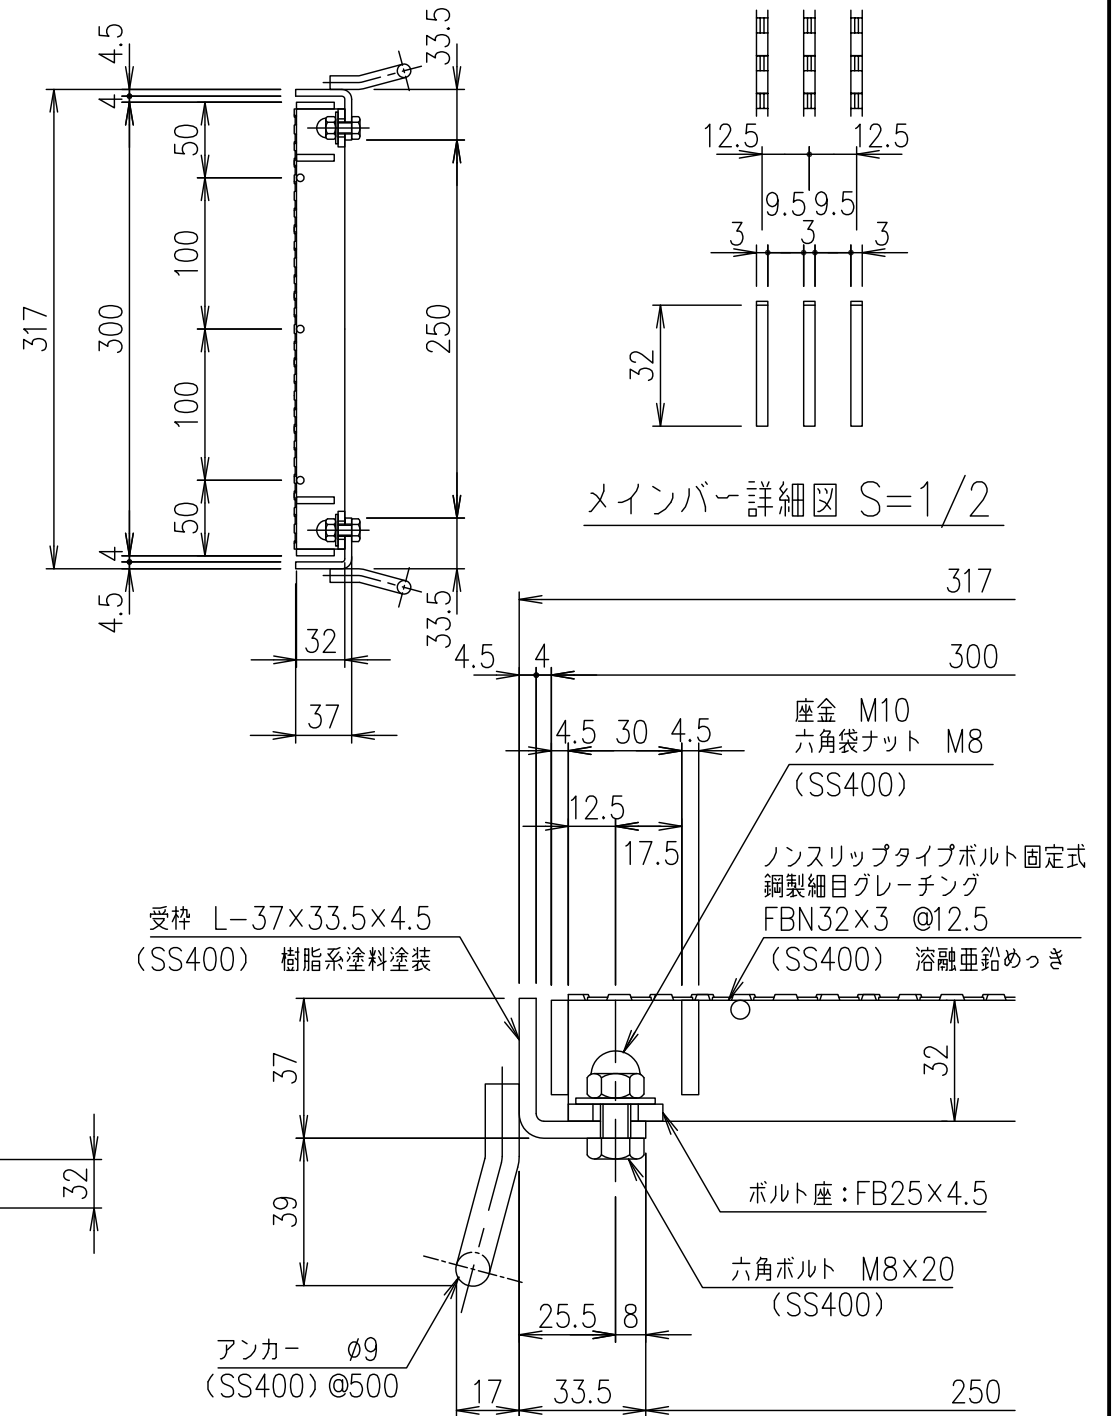
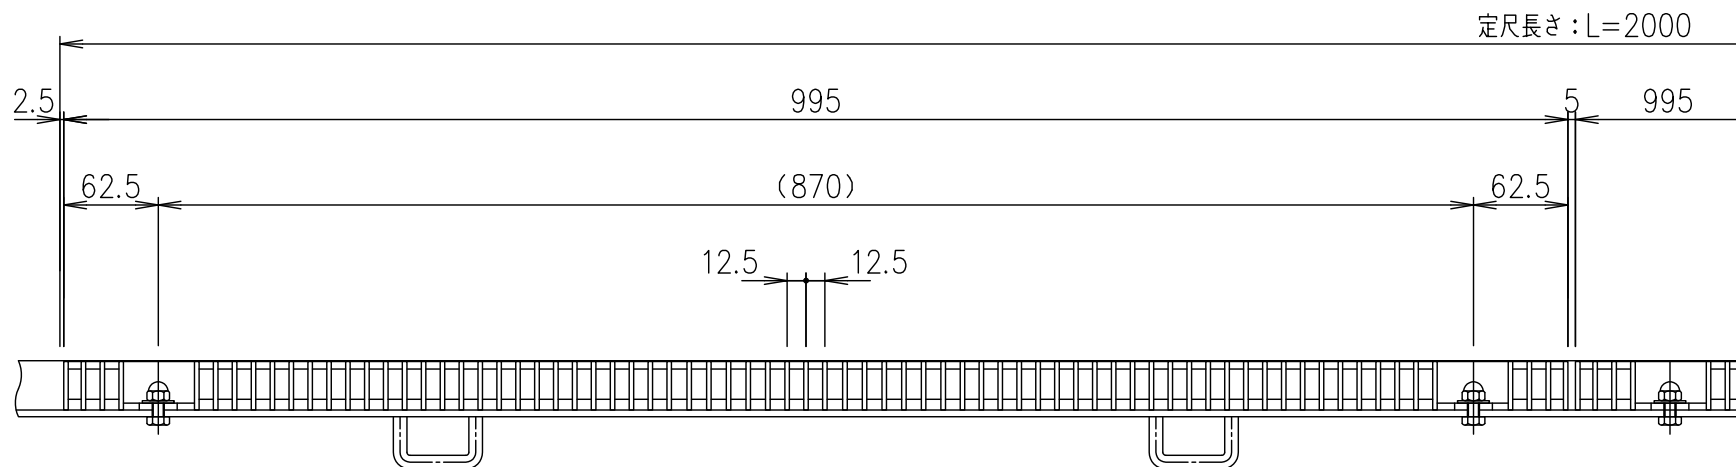


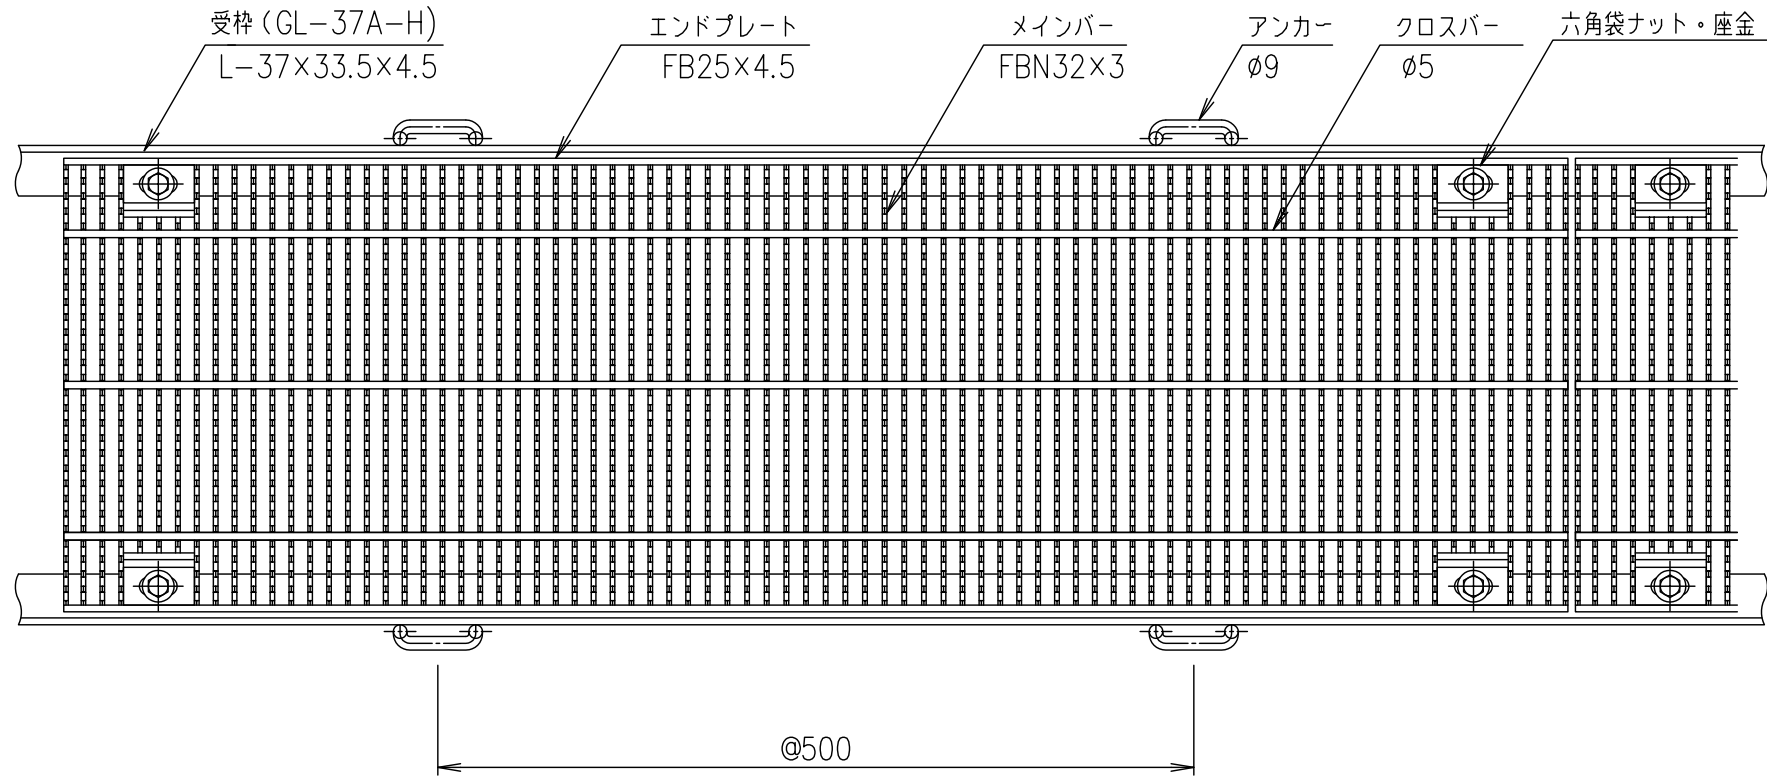

メインバー詳細図 S=1/2

断面詳細図 S=1/2

項番	名称	材質	個数	kg/個	記事
	受 枠	SS400		4.9	樹脂系塗料塗装
	鋼製グレーチング	SS400		20.8	溶融亜鉛めっき

記号	内容	日付	編集	担当	製図	照査	承認	1 5	名称	DKC 鋼製グレーチング側溝蓋	
					高田	本木	伊藤			GNSNH3-32-25A 適用荷重：T-14	
				平成 年 月 日				尺度		受枠: GL-37A-H	
親番				第一機材株式会社				三角法	図番	G-E3-05204	
図歴											