
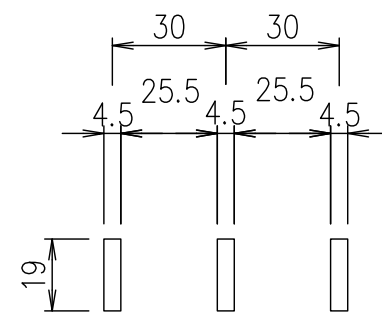
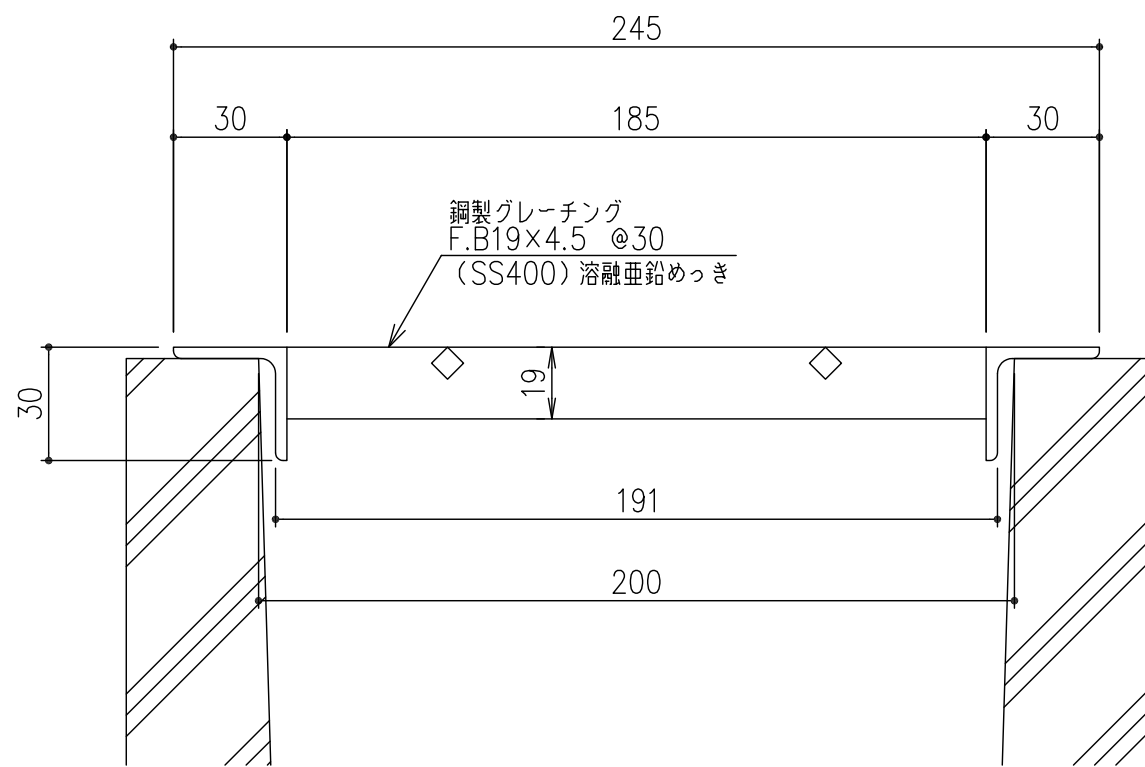
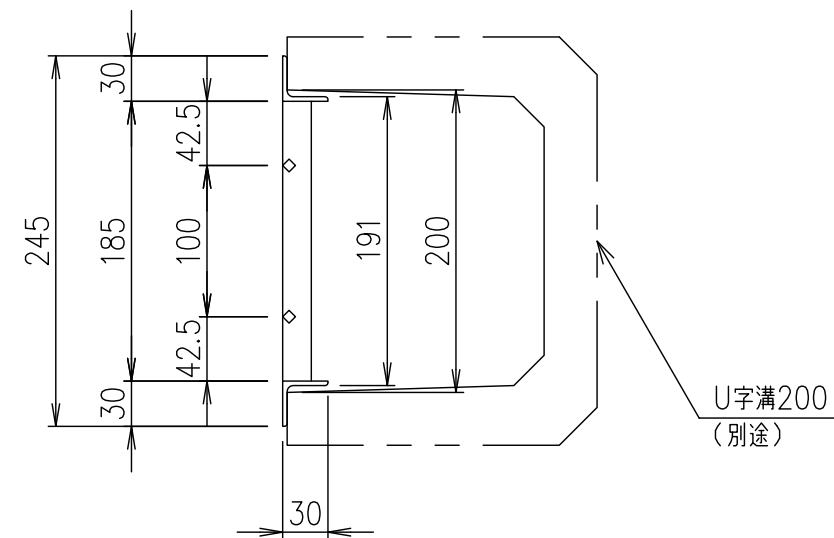


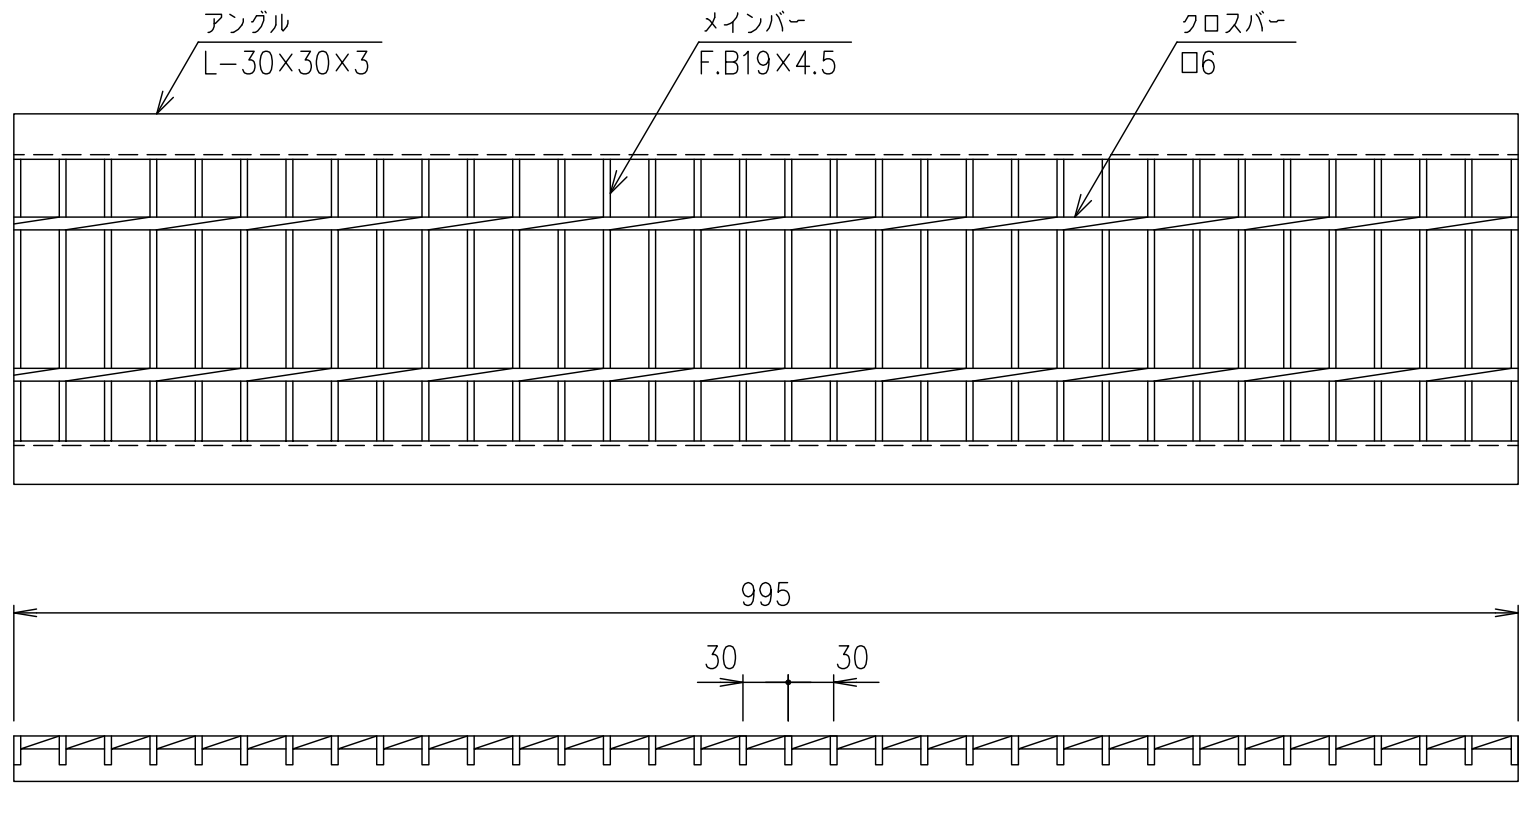

メインバー詳細図 S=1/2

断面詳細図 S=1/2

記号	内容	日付	編集	担当	製図	照査	承認	1/5	名称	DKC U字溝用鋼製グレーチング
A	レイアウト改定、適用荷重・質量追加	H27.12.1	上野		千葉	野林	若山	5		GU19-20 適用荷重：T-2
					平成	年	月	日		
親番								三角法	図番	G-E3-03758A
図歴										

項番	名称	材質	個数	kg/個	記事
	鋼製グレーチング	SS400		7.6	溶融亜鉛めっき