
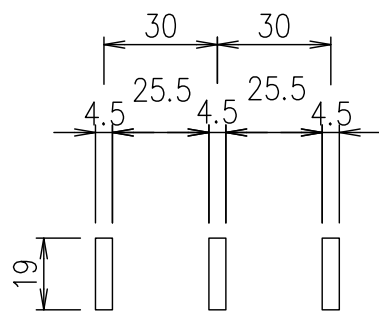
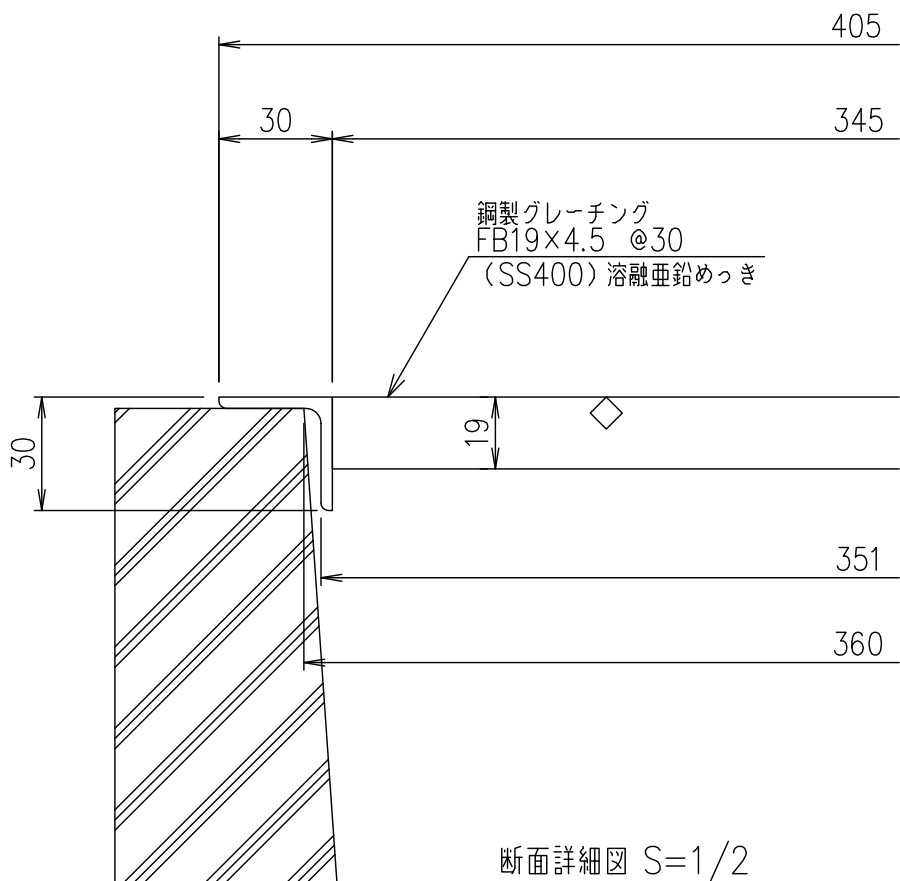
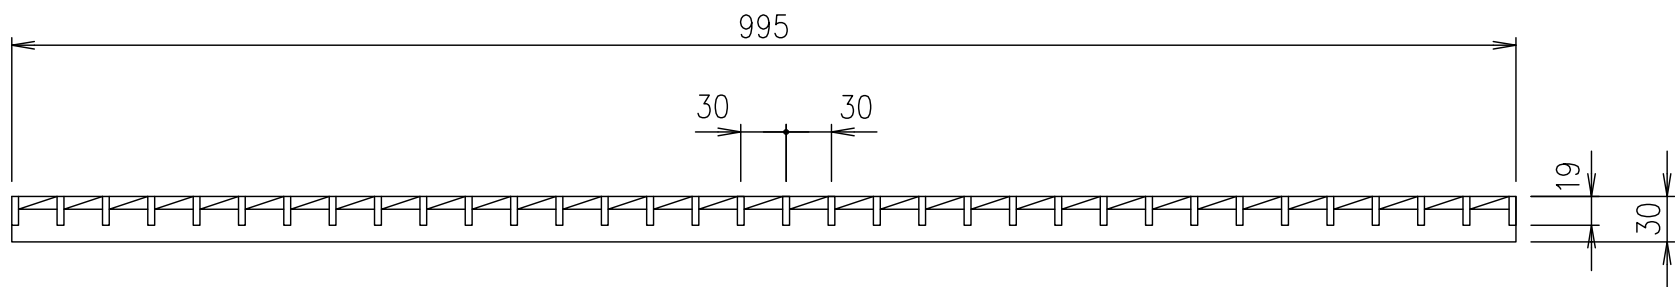
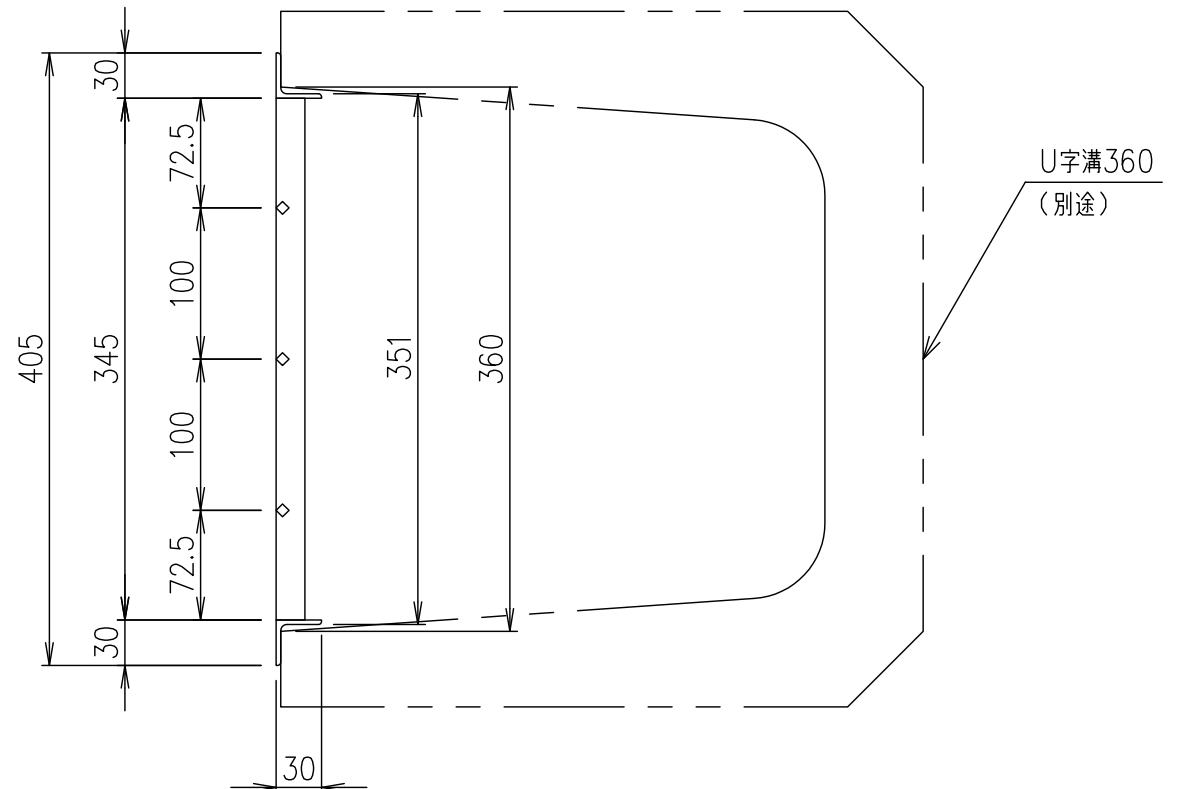


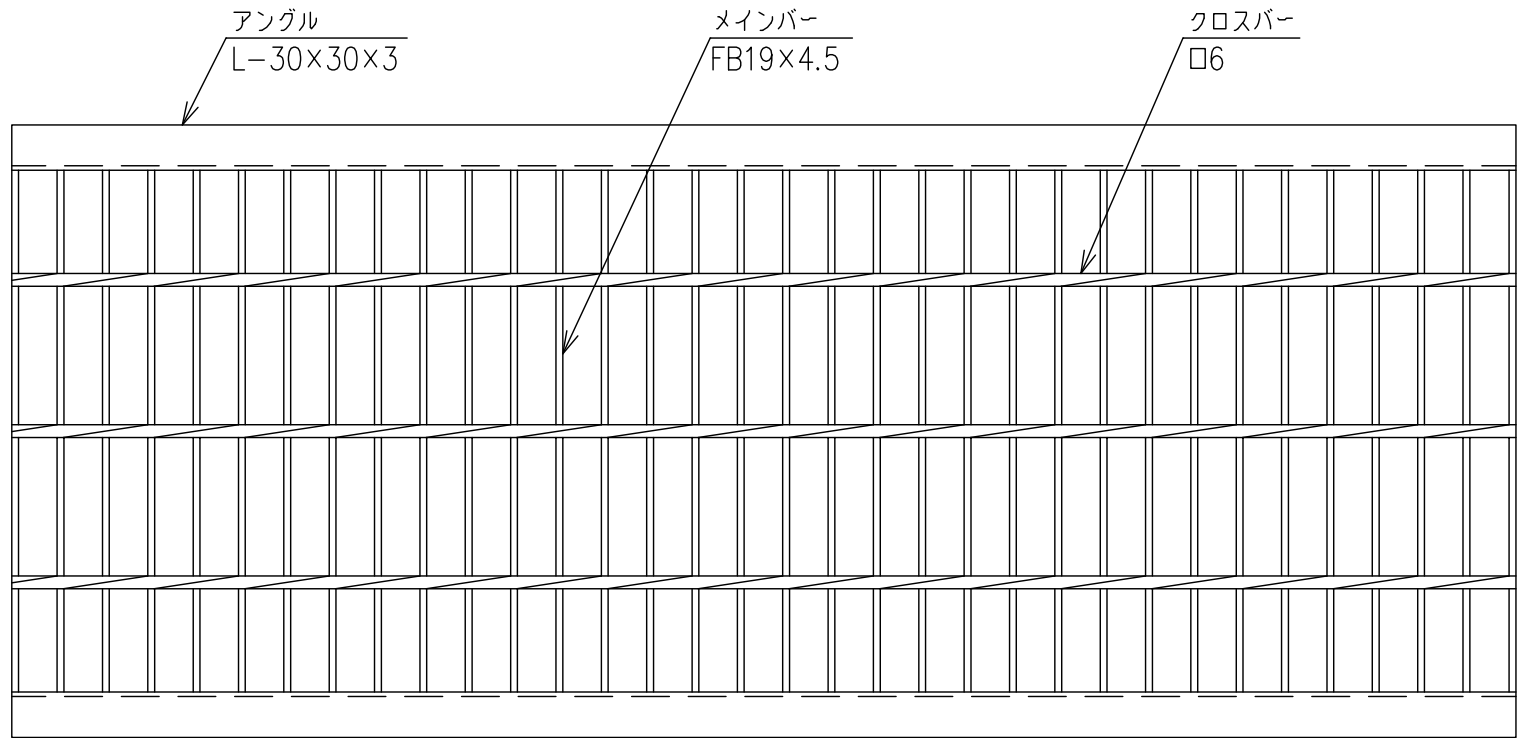

メインバー詳細図 S=1/2

記号	内容	日付	編集
A	レイアウト改定、適用荷重・質量追加	H27.11.27	上野
親番			
図歴	G-M3-4205より再写、及び寸法変更	H23.1.14	千葉

	鋼製グレーチング		SS400	11.5	溶融亜鉛めっき
項番	名称		材質	個数	kg/個
					記事
担当	製図	照査	承認	DKC U字溝用鋼製グレーチング	
	千葉	野林	若山		
平成 年 月 日				GU19-36 適用荷重：歩道	
第一機材株式会社					