


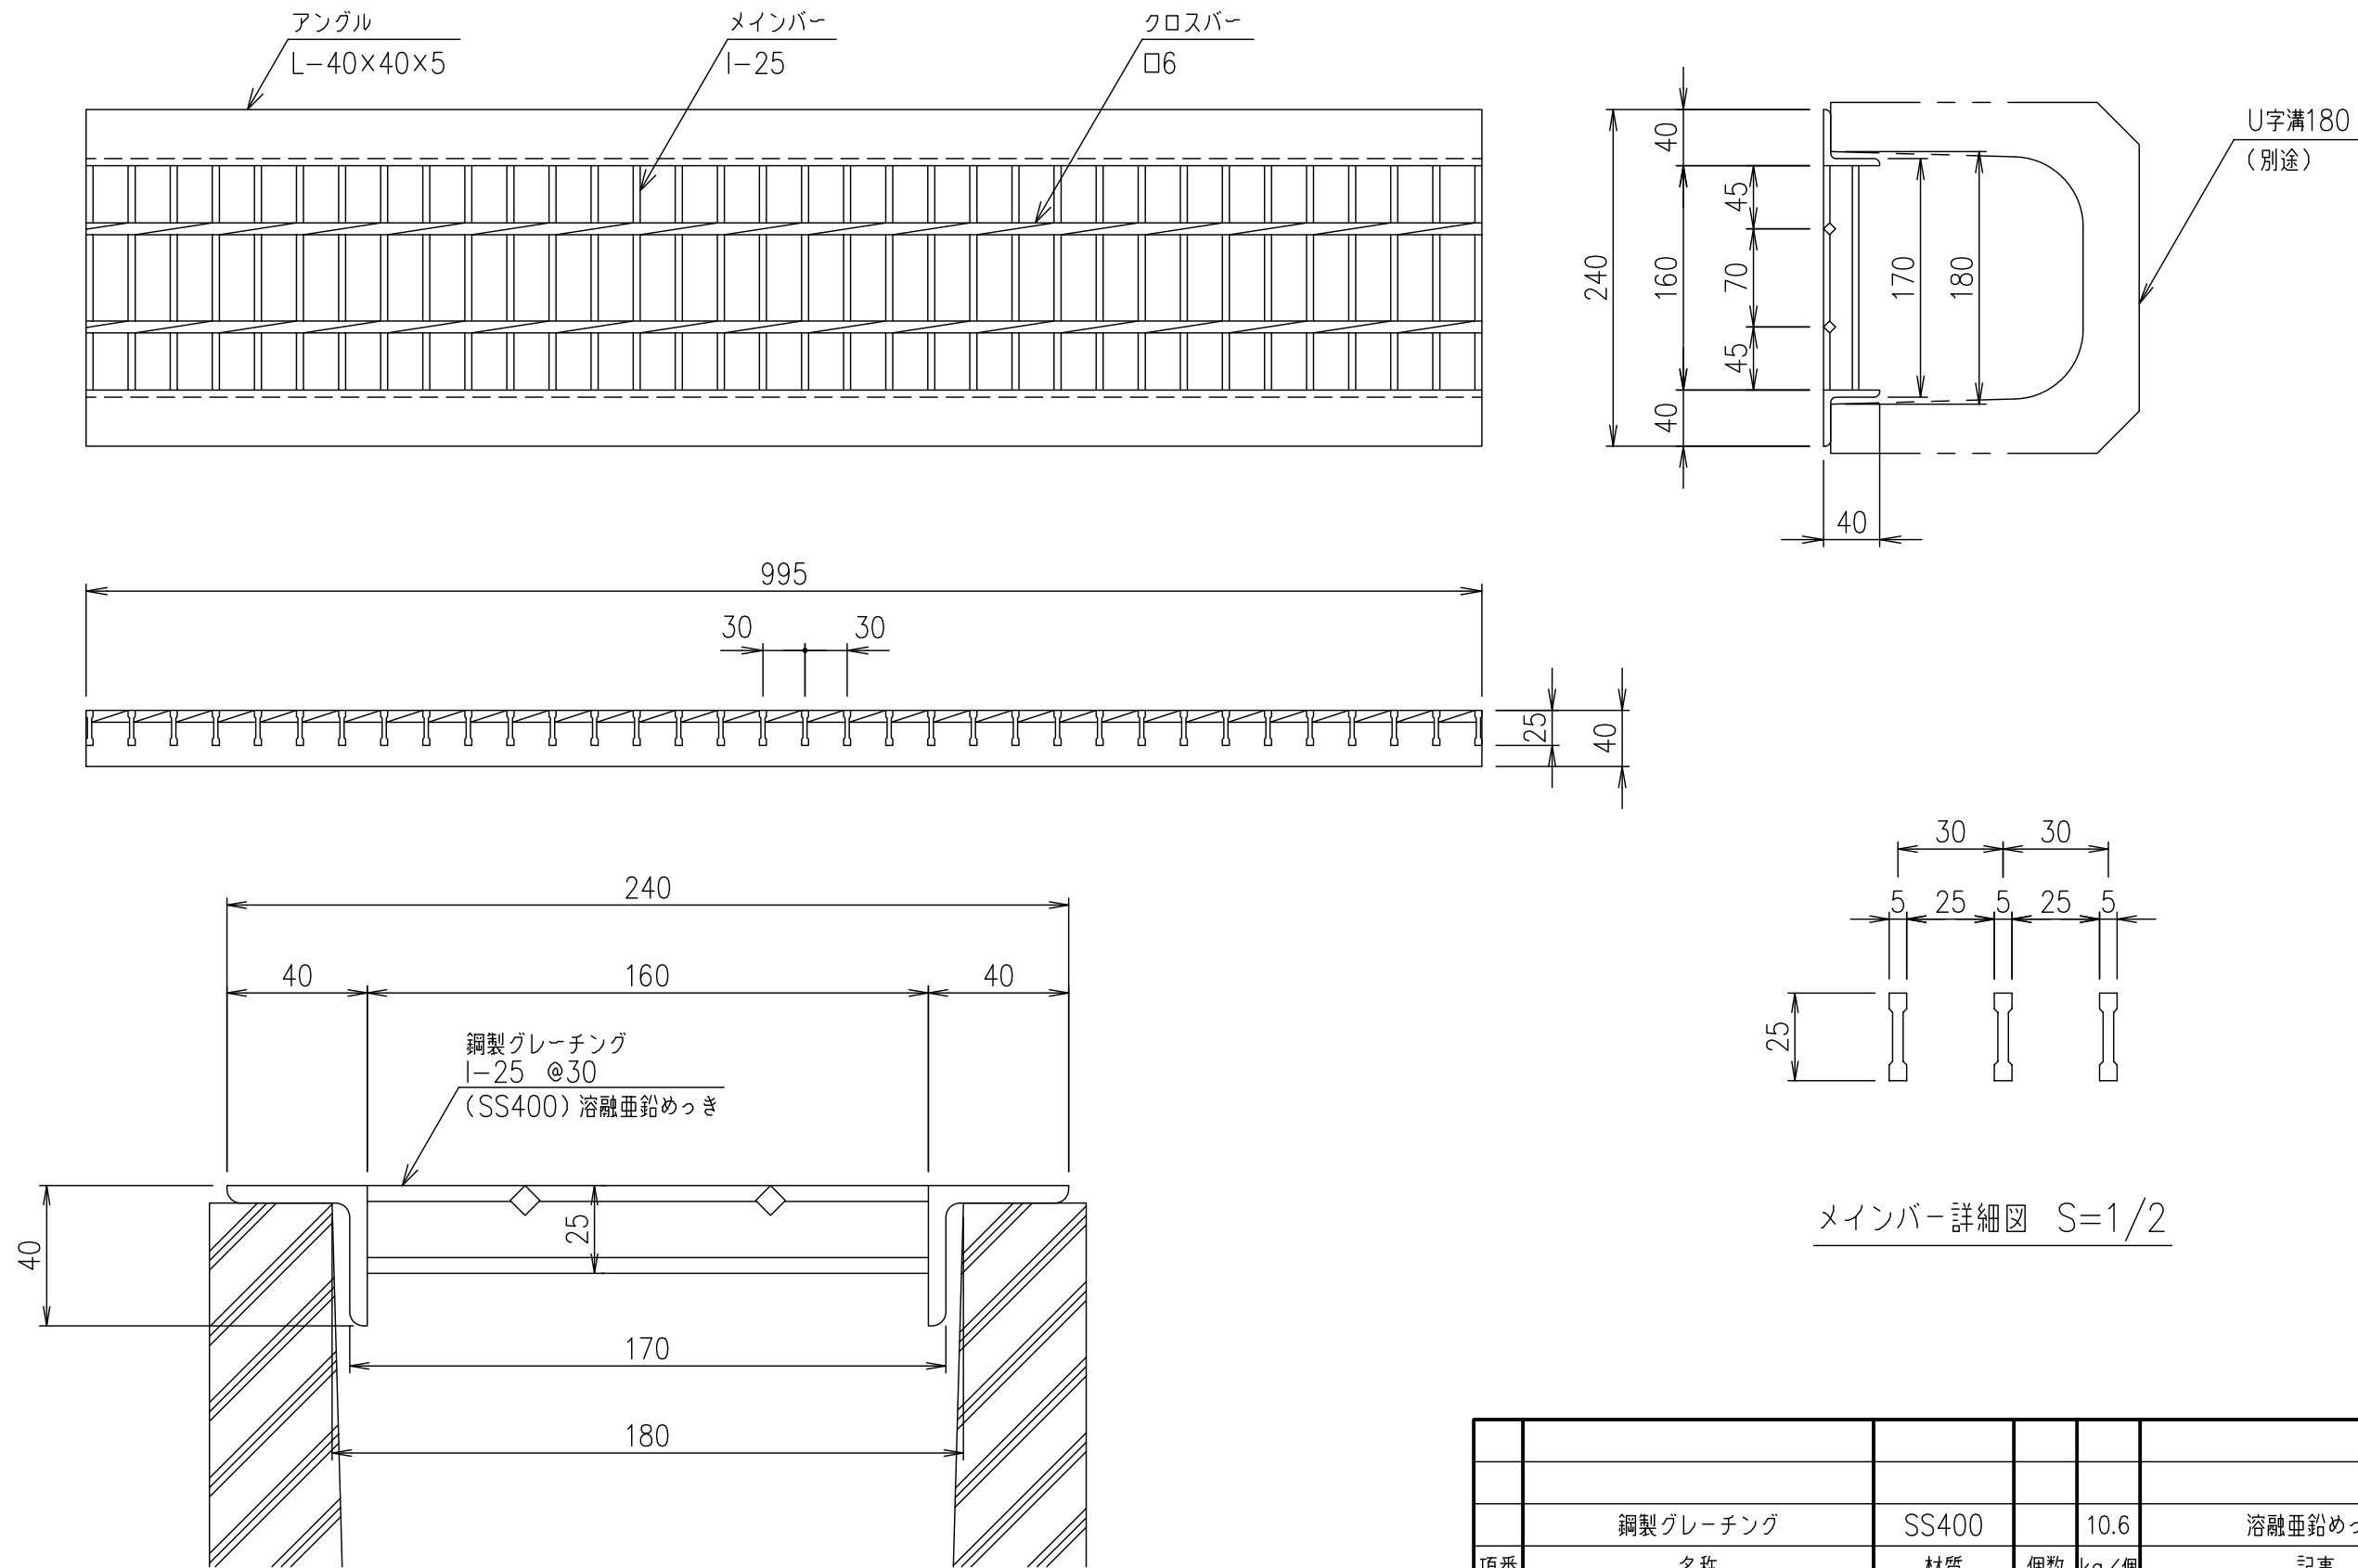

メインバー詳細図 S=1/2

断面詳細図 S=1/2

記号	内容	日付	編集	担当	製図	照査	承認	1/5	名称	DKC U字溝用鋼製グレーチング
A	レイアウト改定、適用荷重・質量追加	H27.11.25	上野		上野	本木	伊藤	5		GU25-18 適用荷重：T-14
					平成	年	月	日	尺度	
親番									三角法	
図歴	再写	H10.4.2	牧						図番	G-M3-2460A

項番	名称	材質	個数	kg/個	記事
	鋼製グレーチング	SS400		10.6	溶融亜鉛めっき