
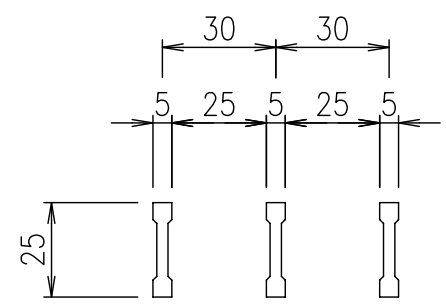
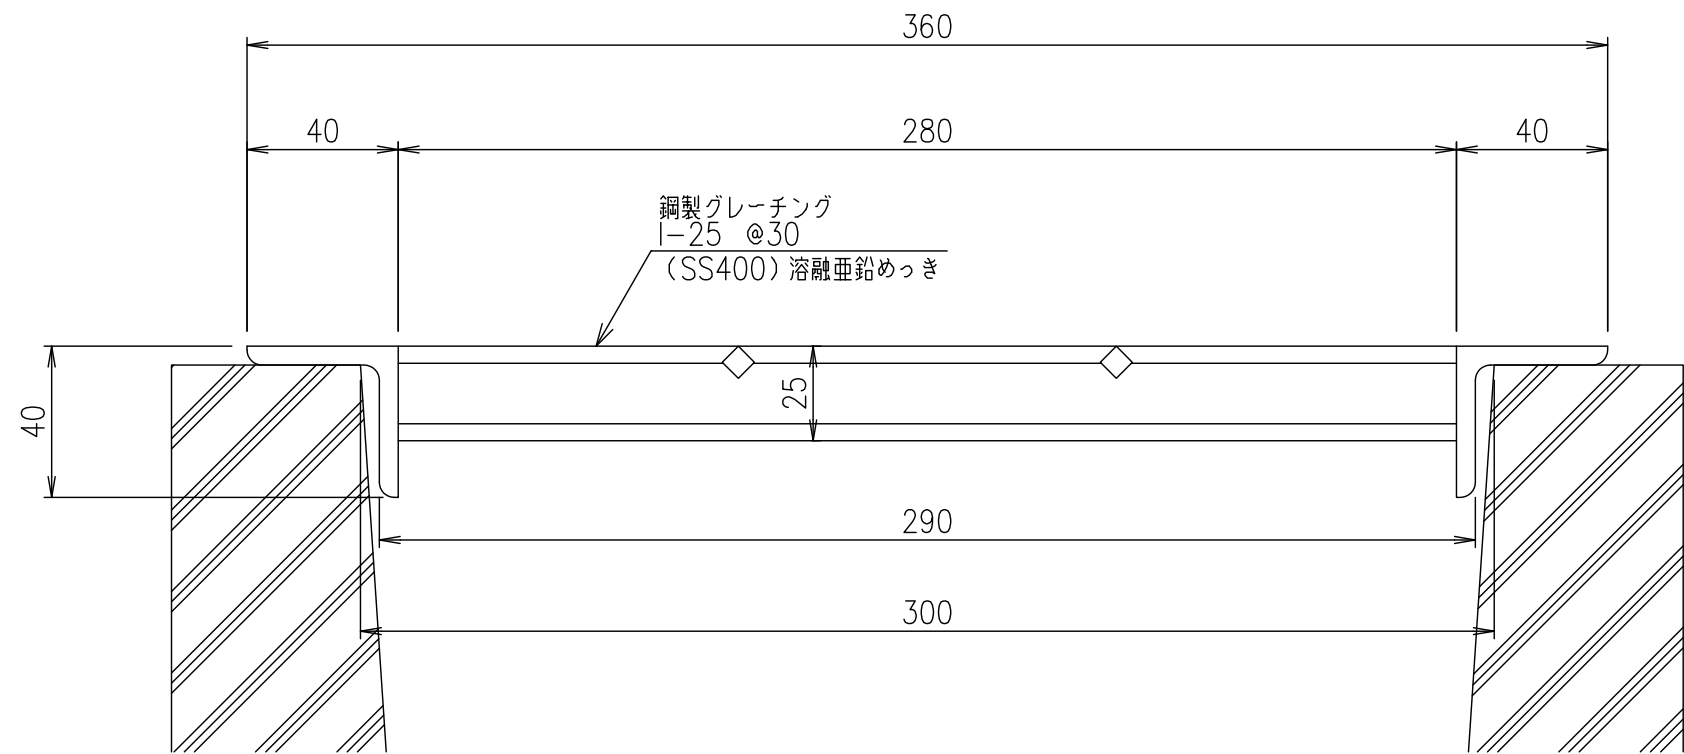
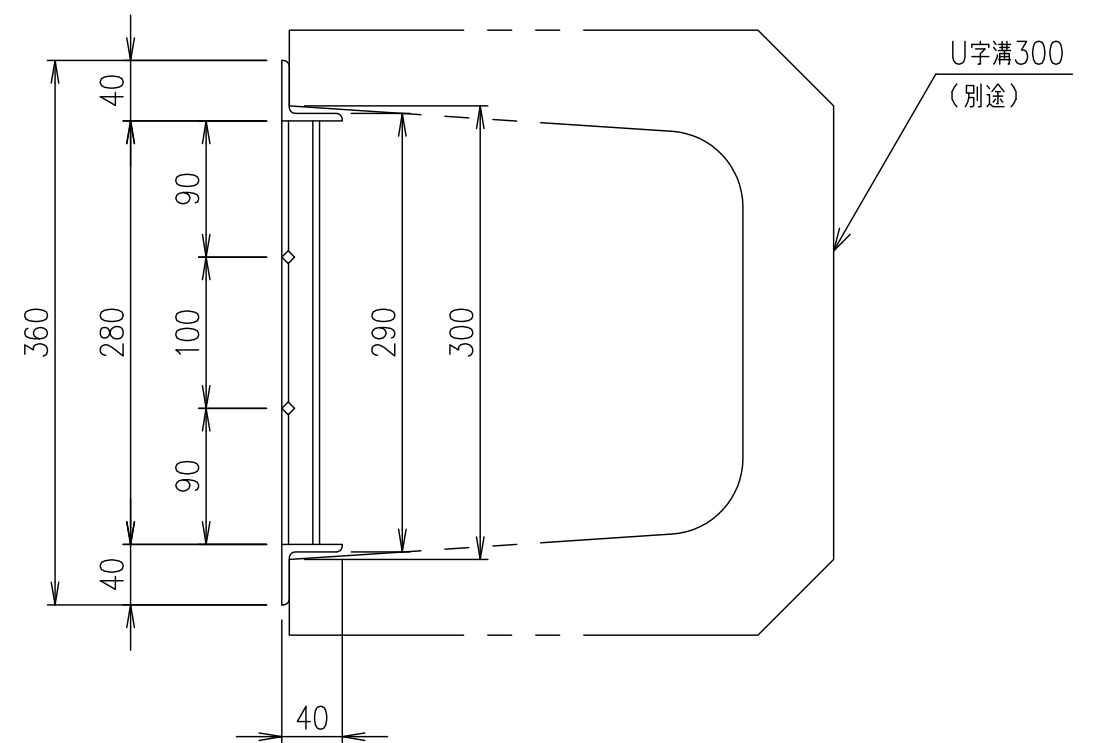


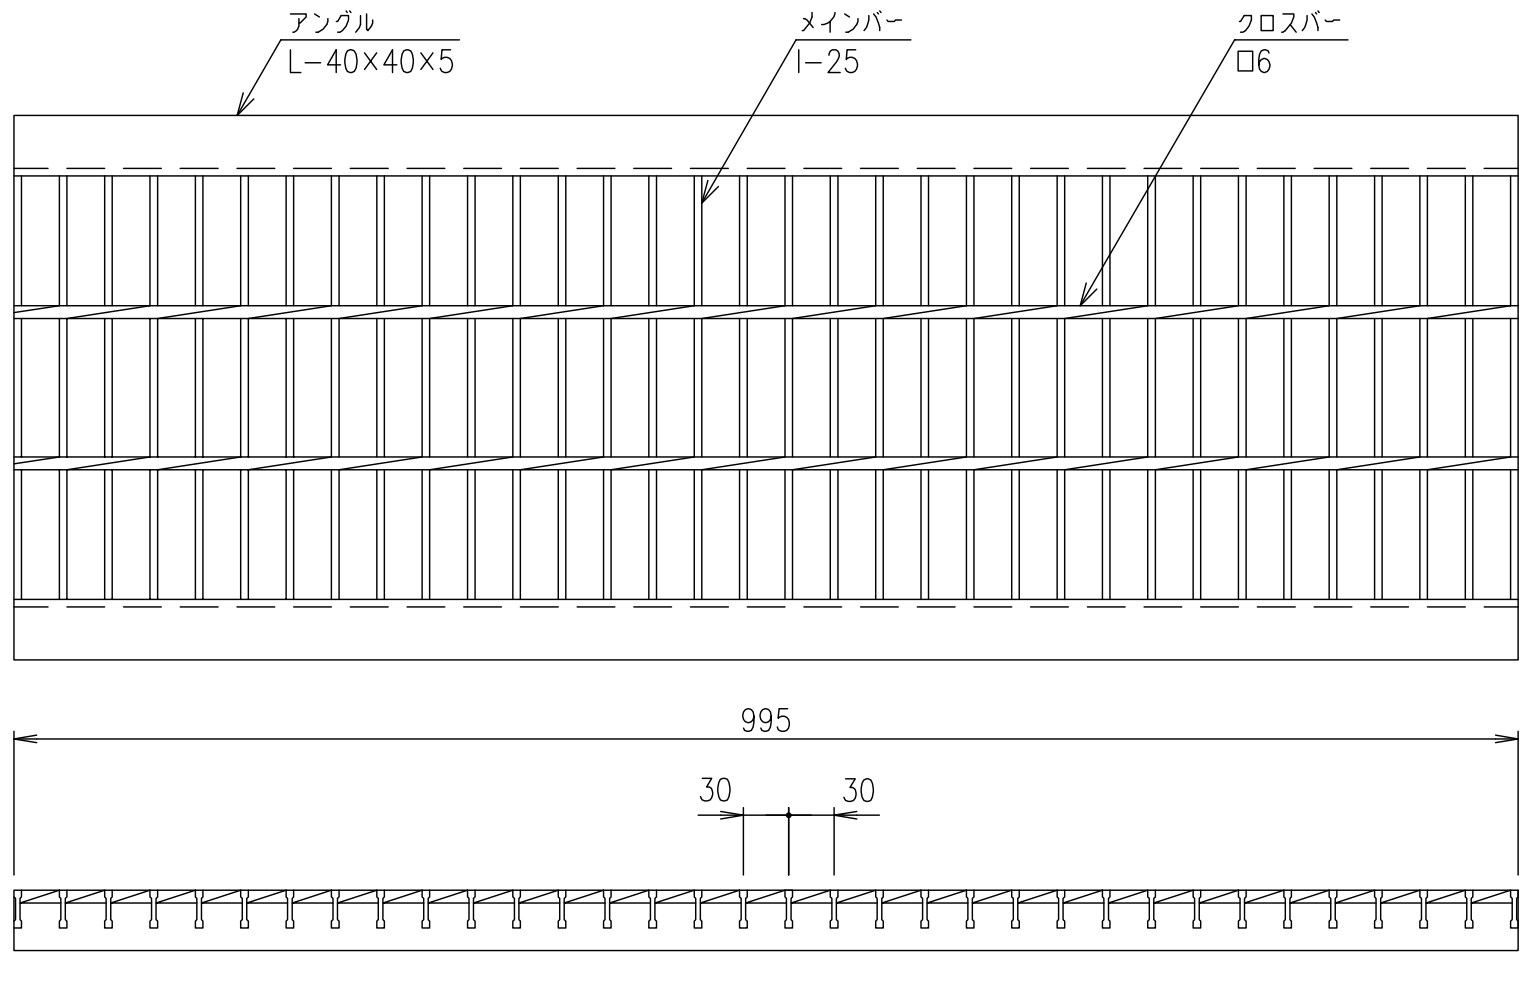

メインバー詳細図 S=1/2

断面詳細図 S=1/2

記号	内容	日付	編集	担当	製図	照査	承認	1/5	名称	DKC U字溝用鋼製グレーチング
A	レイアウト改定、適用荷重・質量追加	H27.11.27	上野		上野	本木	伊藤	5		GU25-30 適用荷重：T-2
								尺度		
								三角法		
親番									図番	G-M3-3870A
図歴	再 写	H10.4.2	牧							

項番	名称	材質	個数	kg/個	記事
	鋼製グレーチング	SS400		13.6	溶融亜鉛めっき