
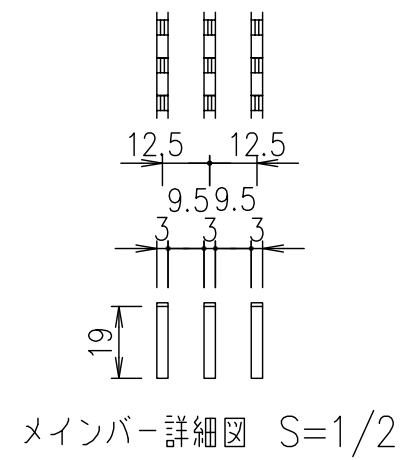
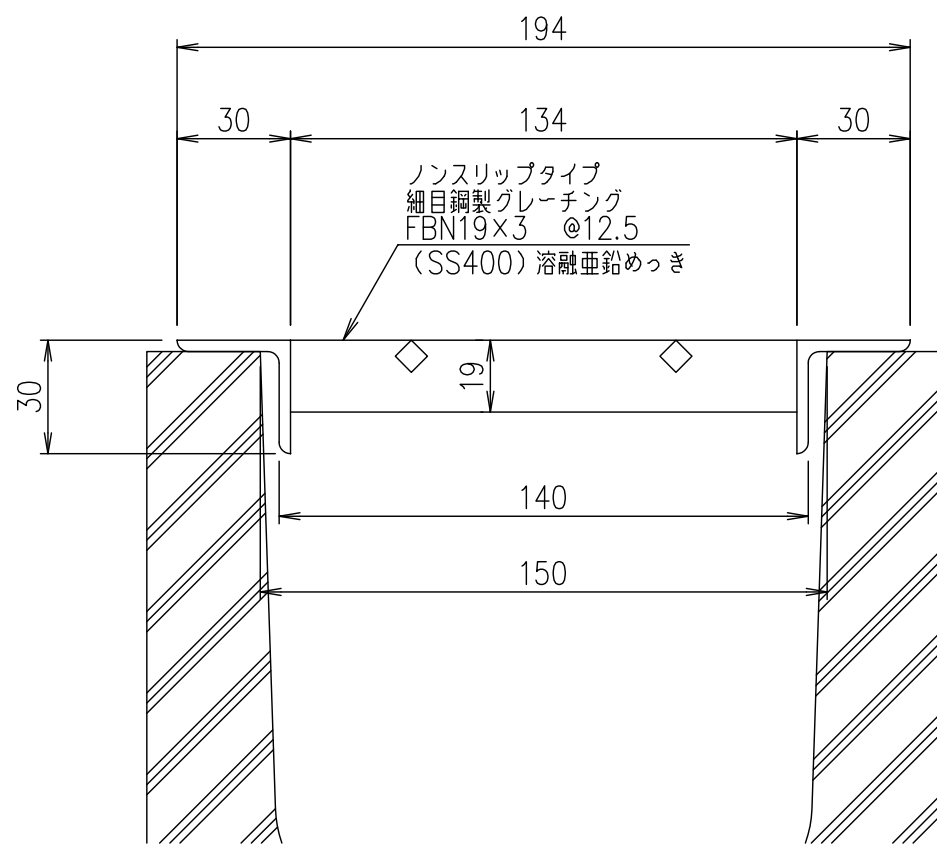


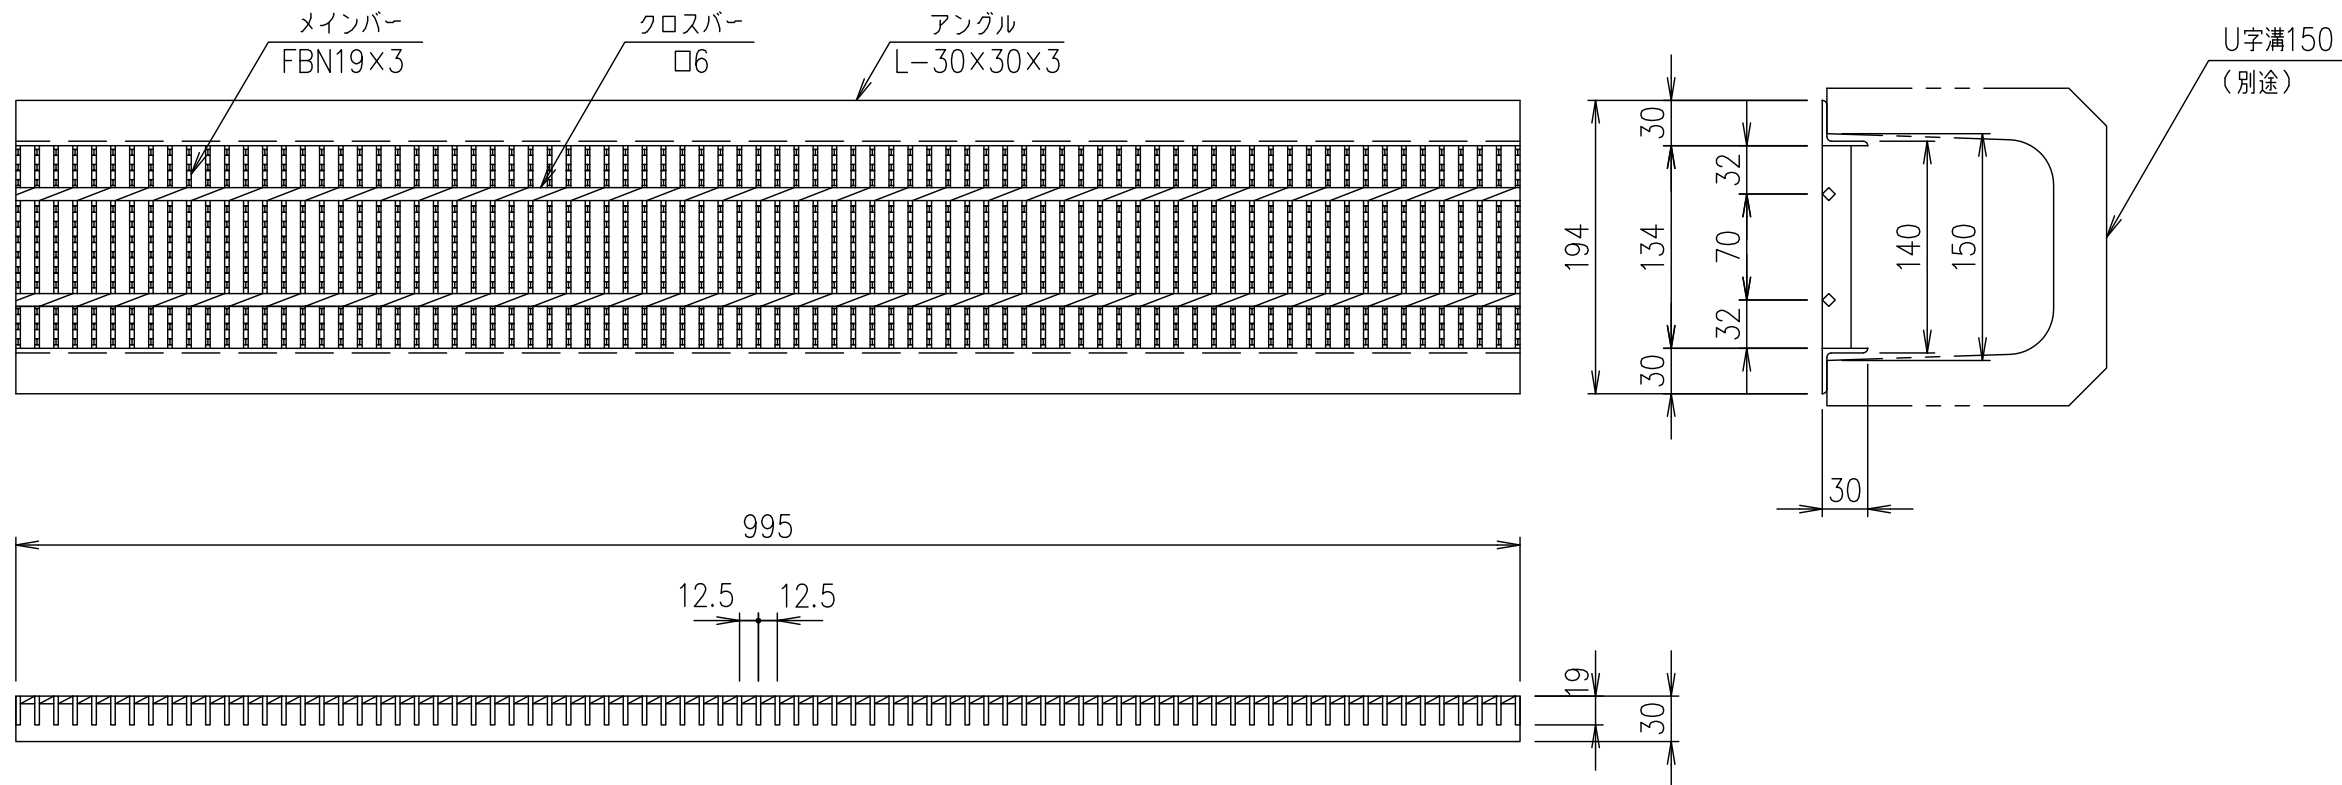

断面詳細図 S=1/2

記号	内容	日付	編集
A	修正	H17.4.18	鈴木
B	荷重条件の明記	H27.7.17	吉野
C	レイアウト改定	H28.1.20	上野
親番			
図歴			

項番	名称	材質	個数	kg/個	記事
	鋼製グレーチング	SS400		8.4	溶融亜鉛めっき
担当	製図	照査	承認	DKC U字溝用鋼製グレーチング	
	鈴木 (文)	丹野	若山	GUSN3-19-15	
	年 月 日			適用荷重：T-6	
第一機材株式会社				G-E3-01768C	