
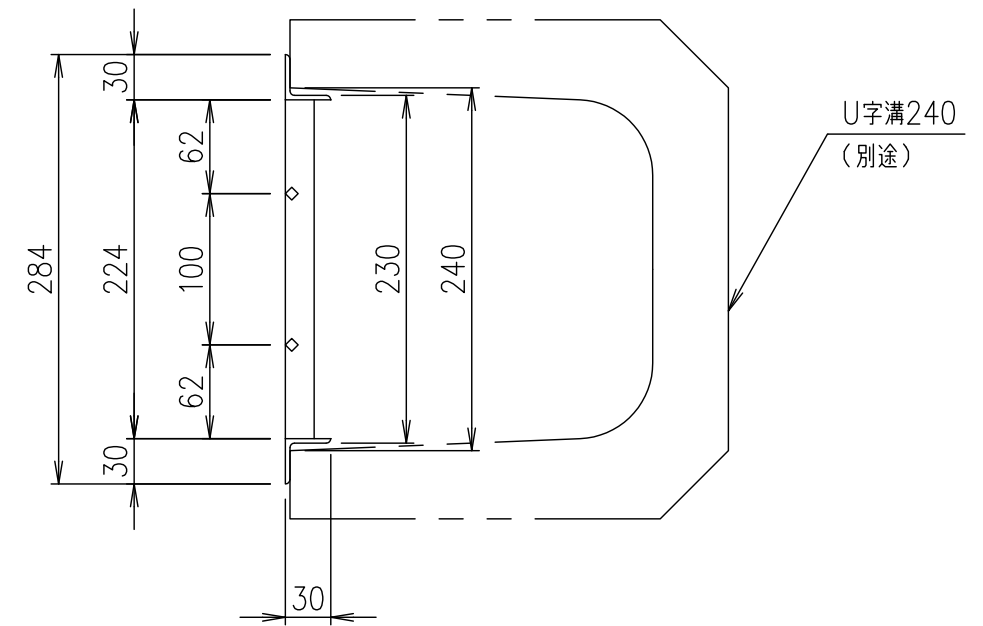
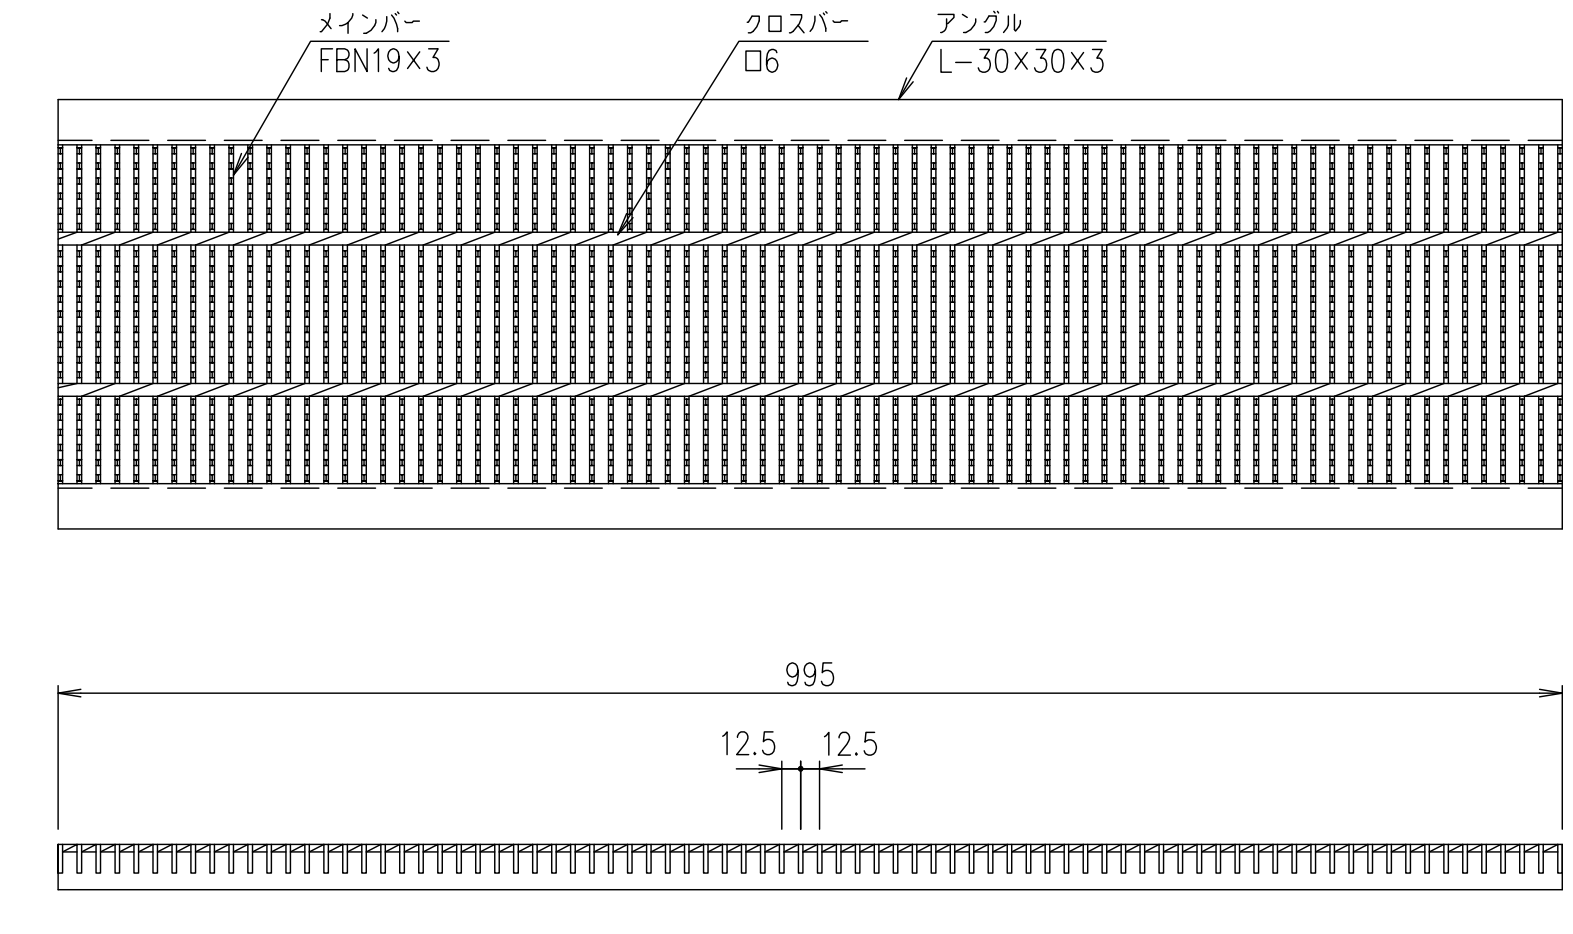


メインバー詳細図 S=1/2

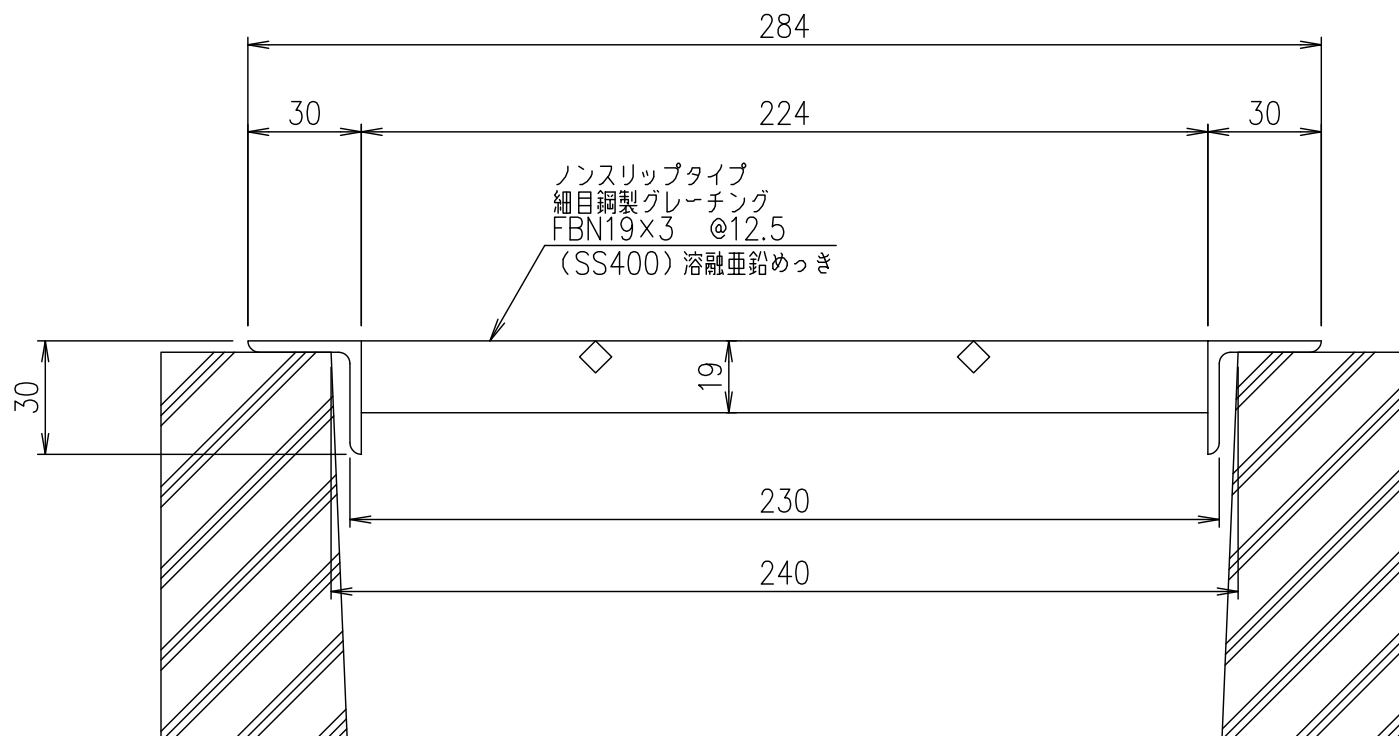

断面詳細図 S=1/2

記号	内容	日付	編集	担当	製図	照査	承認	1/5	名称	DKC U字溝用鋼製グレーチング
A	荷重条件明記	H27.7.17	吉野		鈴木	丹野	若山	尺度		GUSN3-19-24
B	レイアウト改定、質量追記	H28.1.20	上野		(文)					適用荷重：T-2
					年	月	日			
親番								三角法	図番	G-E3-01748B
図歴										

項番	名称	材質	個数	kg/個	記事
	鋼製グレーチング	SS400		12.2	溶融亜鉛めっき