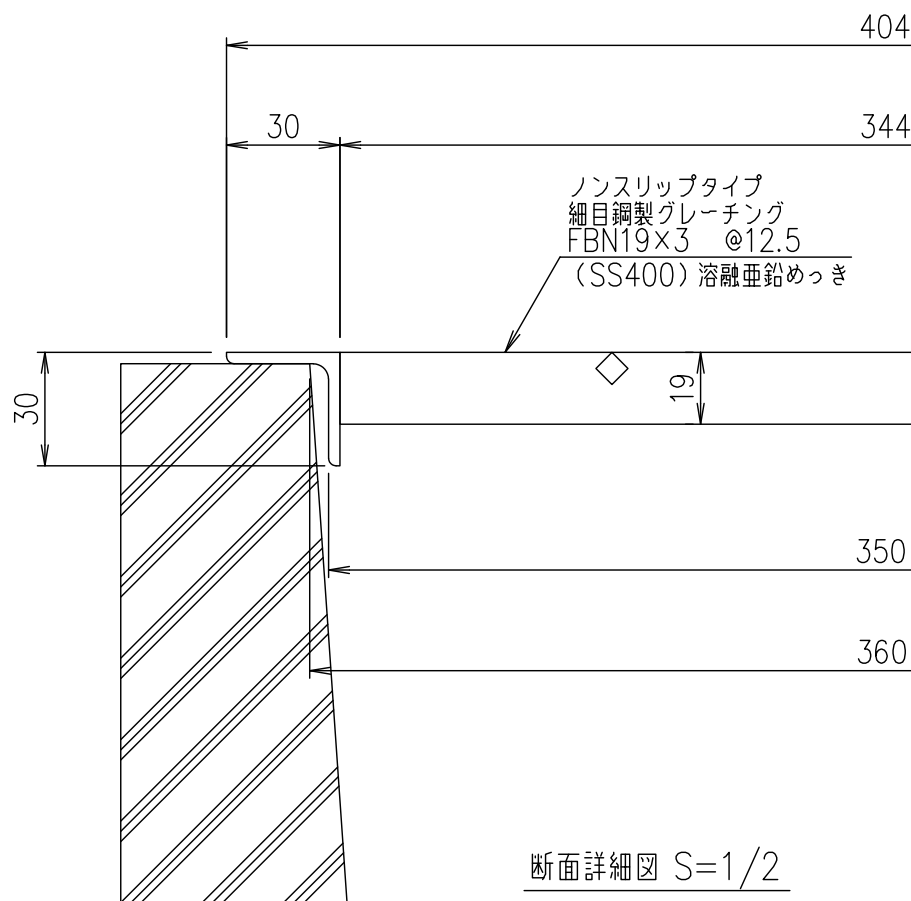
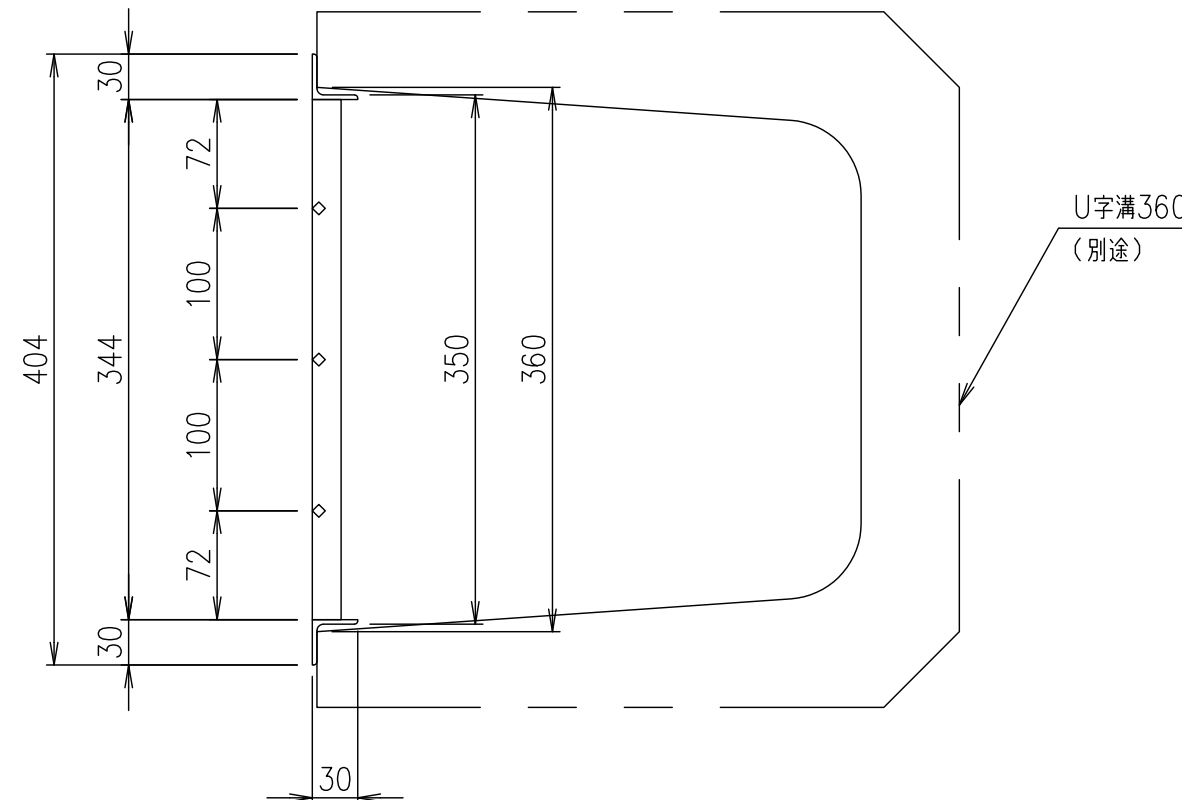
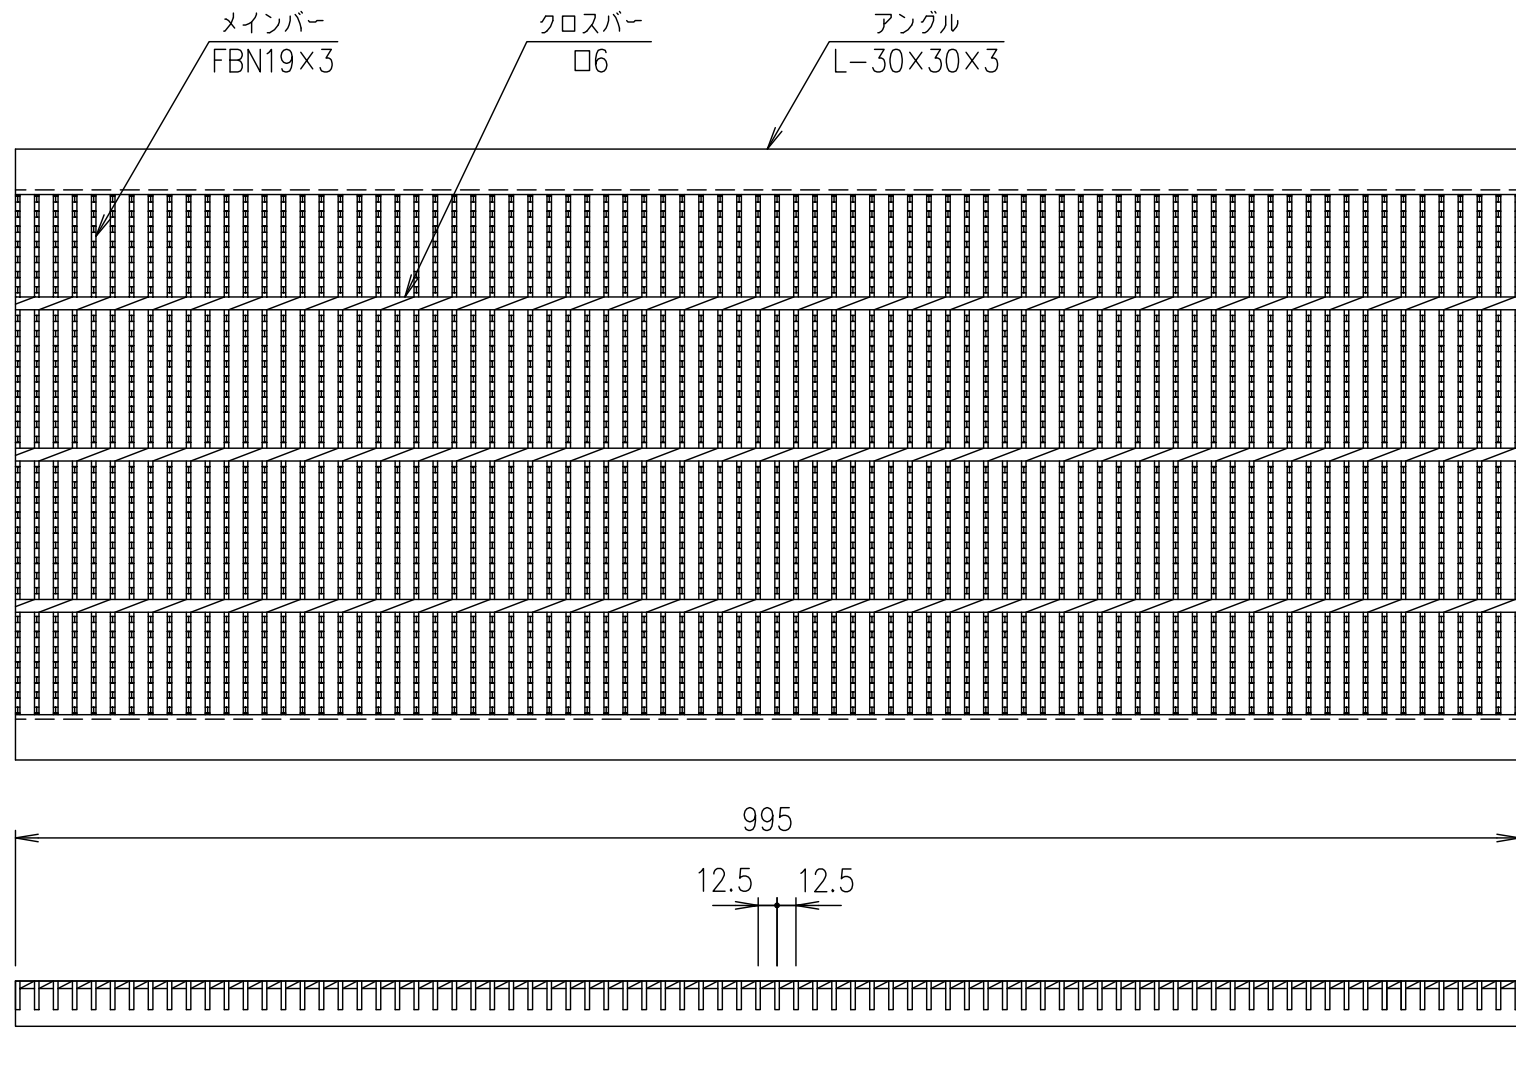


メインバー詳細図 S=1/2

記号	内容	日付	編集
A	荷重条件明記	H27.7.17	吉野
B	レイアウト改定、質量追記	H28.1.20	上野
親番			
図歴			

項番	名称	材質	個数	kg/個	記事
	鋼製グレーチング	SS400		17.2	溶融亜鉛めっき
1	5	名称	DKC U字溝用鋼製グレーチング		
		尺度	GUSN3-19-36		
		三角法	適用荷重：歩道		
	第一機材株式会社	図番	G-E3-03442B		