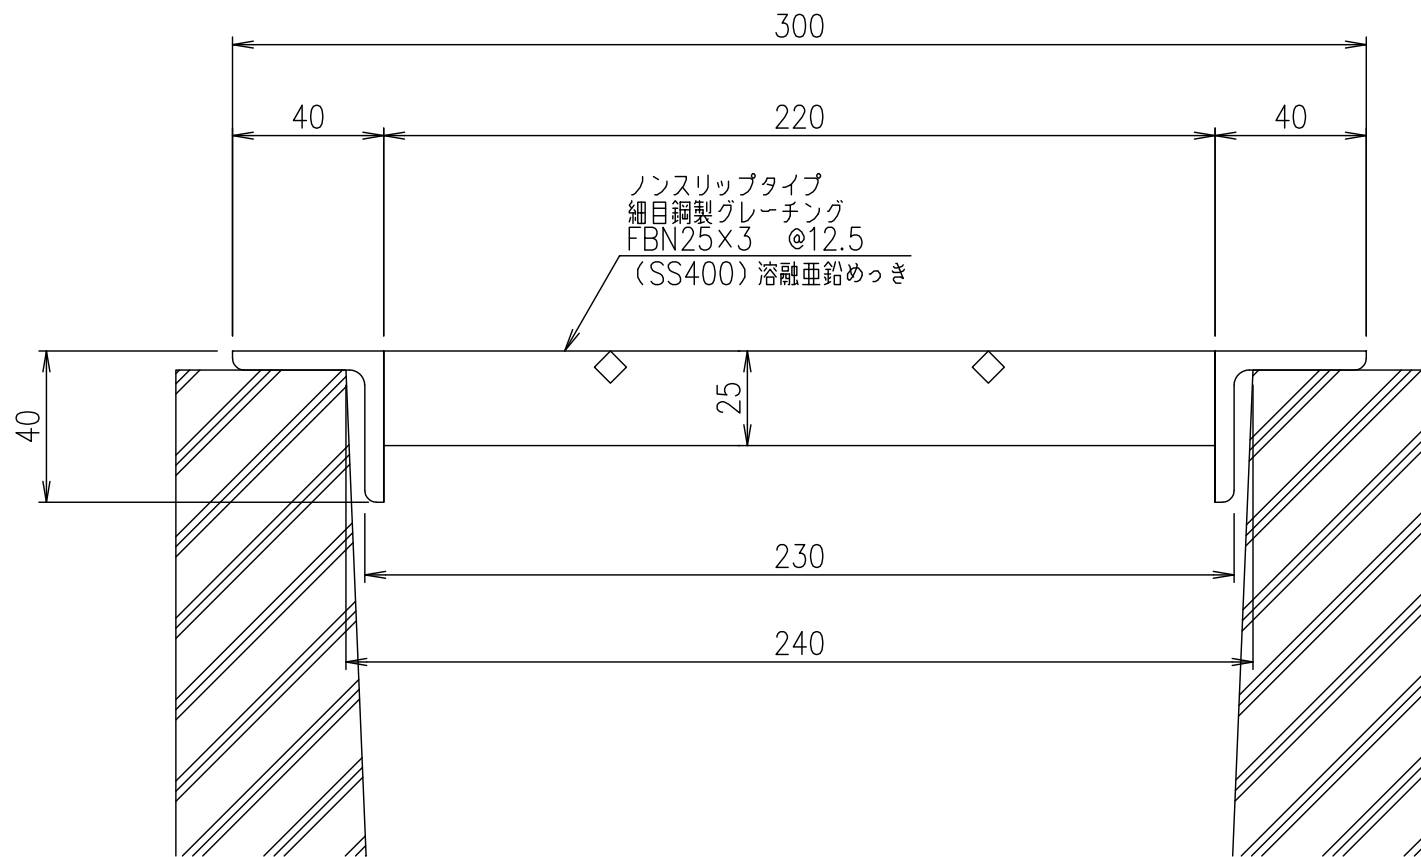
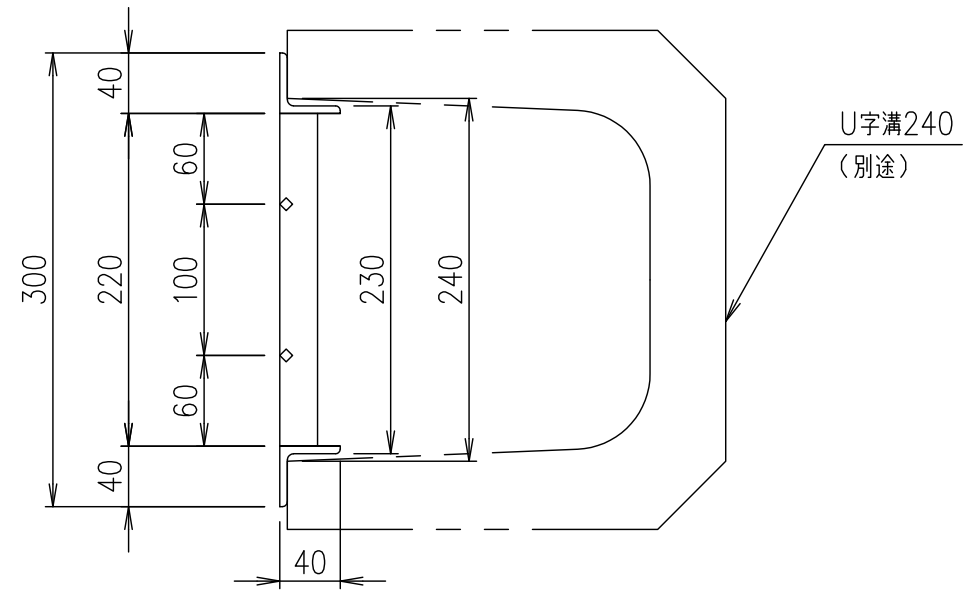
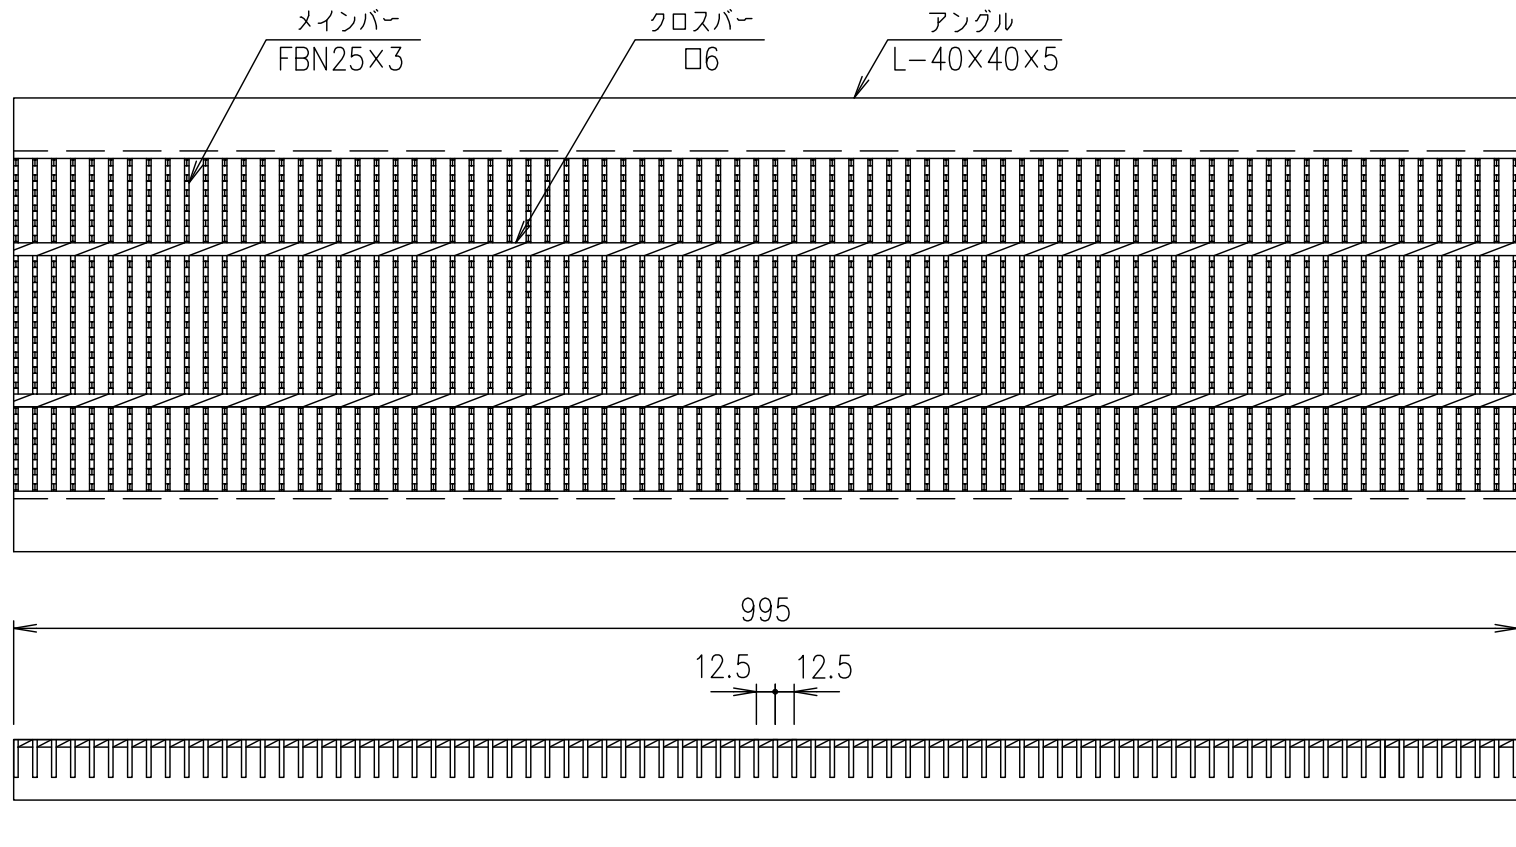


メインバー詳細図 S=1/2

断面詳細図 S=1/2

| 記号 | 内容 | 日付 | 編集 | 担当 | 製図 | 照査 | 承認 | 1/5 | 名称 | DKC U字溝用銅製グレーチング        |
|----|----|----|----|----|----|----|----|-----|----|-------------------------|
|    |    |    |    |    | 上野 | 本木 | 伊藤 | 尺度  |    | GUSN3-25-24<br>適用荷重：T-6 |
|    |    |    |    |    |    |    |    | 三角法 | 図番 | G-E3-05474              |
| 親番 |    |    |    |    |    |    |    |     |    |                         |
| 図歴 |    |    |    |    |    |    |    |     |    |                         |

| 項番 | 名称       | 材質    | 個数 | kg/個 | 記事      |
|----|----------|-------|----|------|---------|
|    | 銅製グレーチング | SS400 |    | 18.0 | 溶融亜鉛めっき |