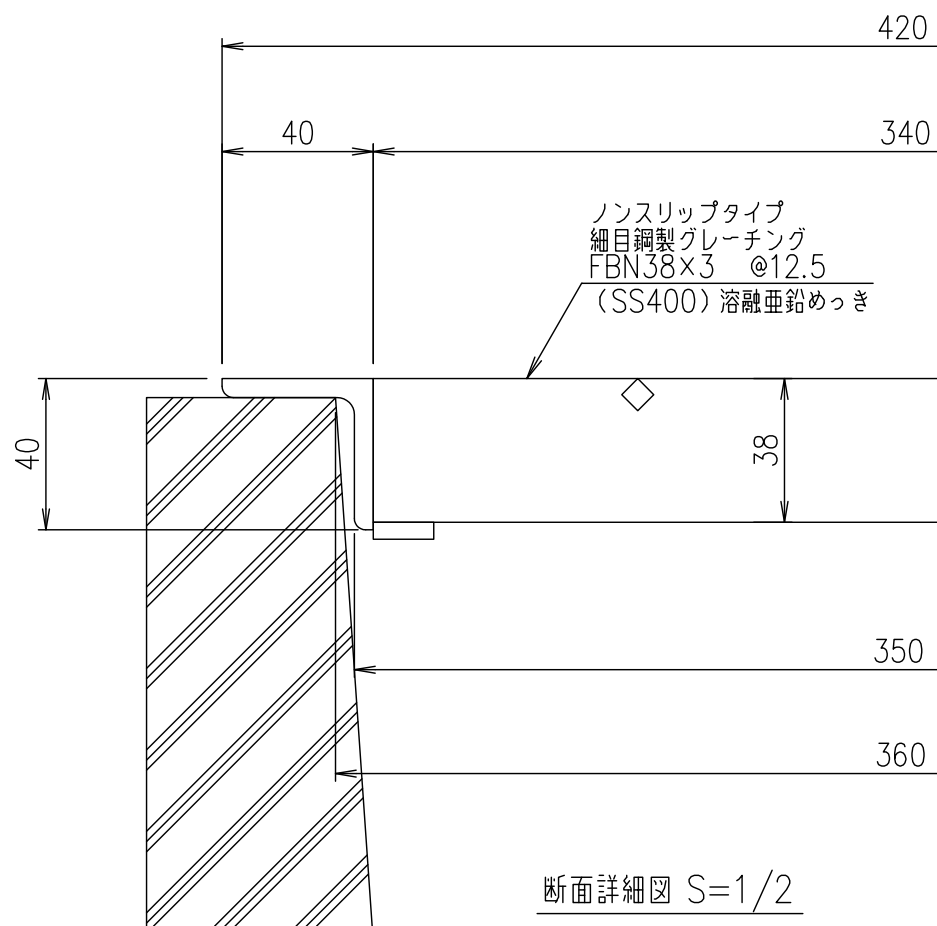
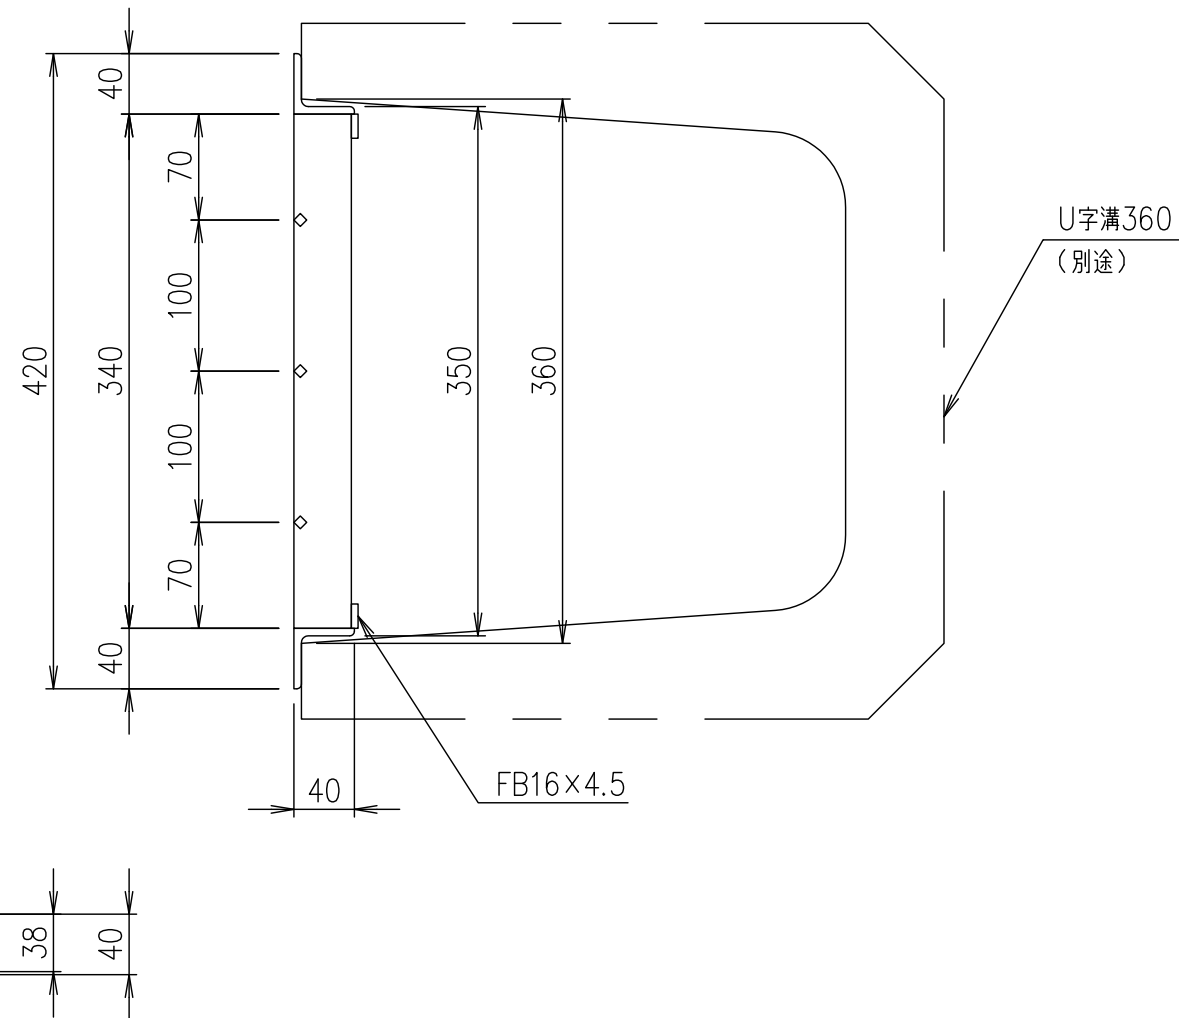
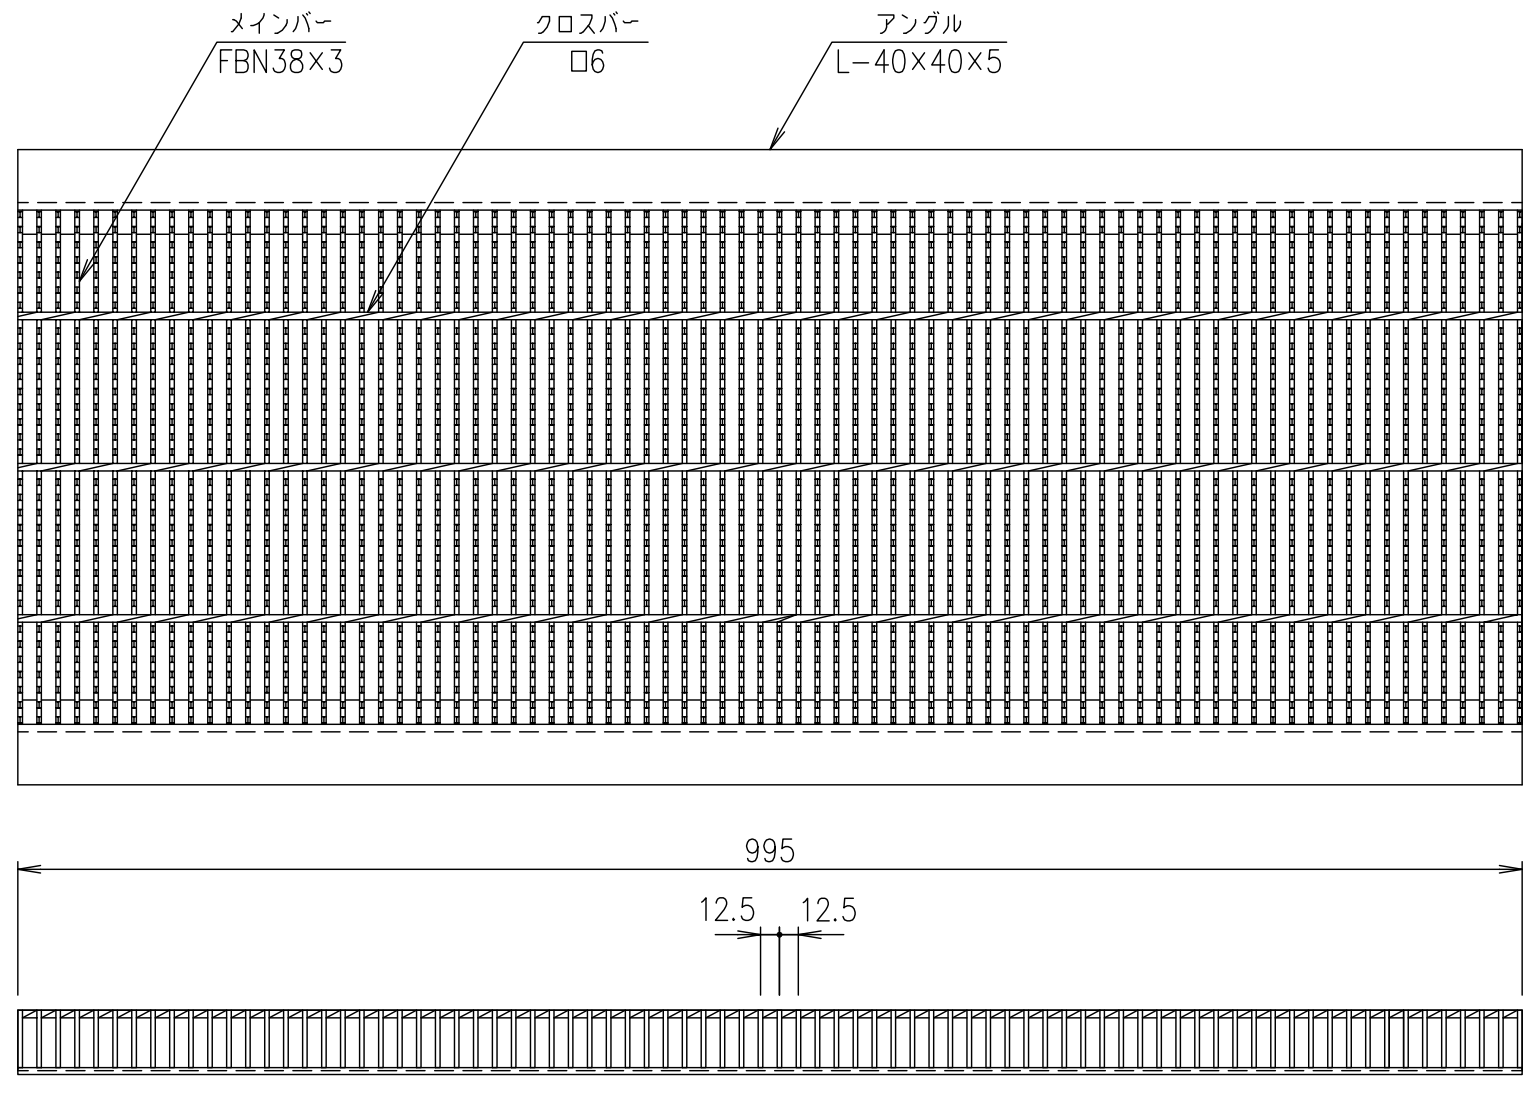


メインバー詳細図 S=1/2

断面詳細図 S=1/2

記号	内容	日付	編集	担当	製図	照査	承認	1 5	名称	DKC U字溝用鋼製グレーチング			
A	荷重条件明記	H27.7.17	吉野		高橋	塩野	本木			GUSN3-38-36			
B	レイアウト改定	H28.1.20	上野					尺度	図番	適用荷重：T-14			
				年 月 日									
親番				第一機材株式会社				三角法	図番	G-E3-01835B			
図歴													