

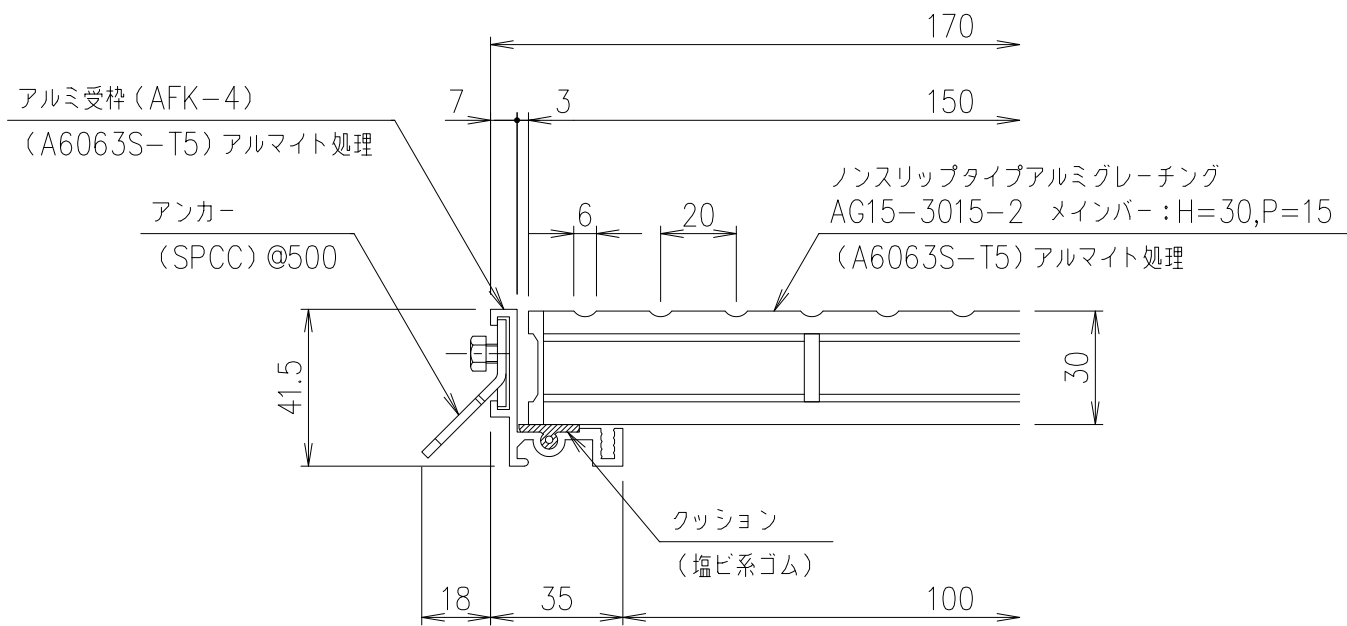
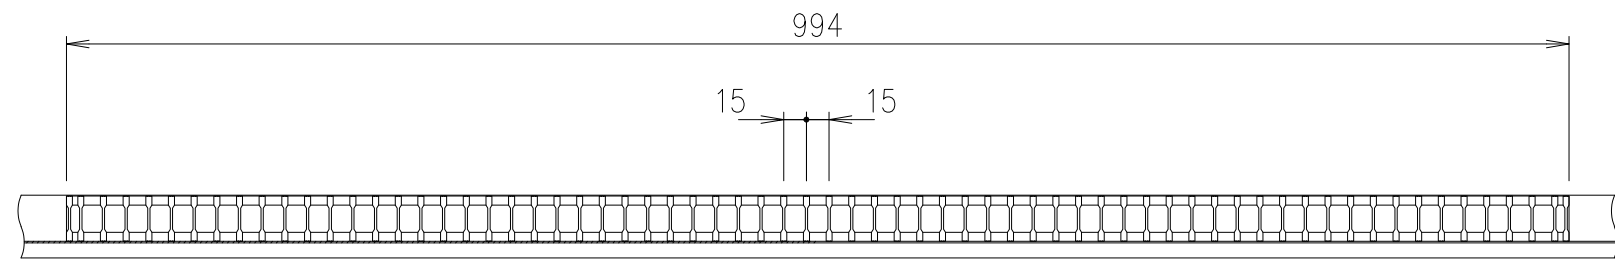
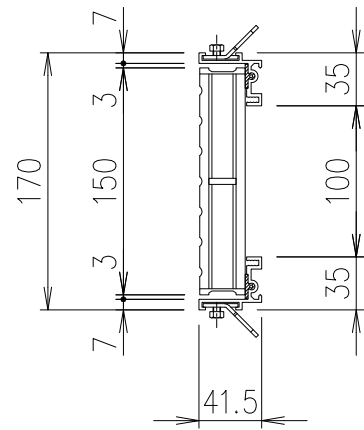


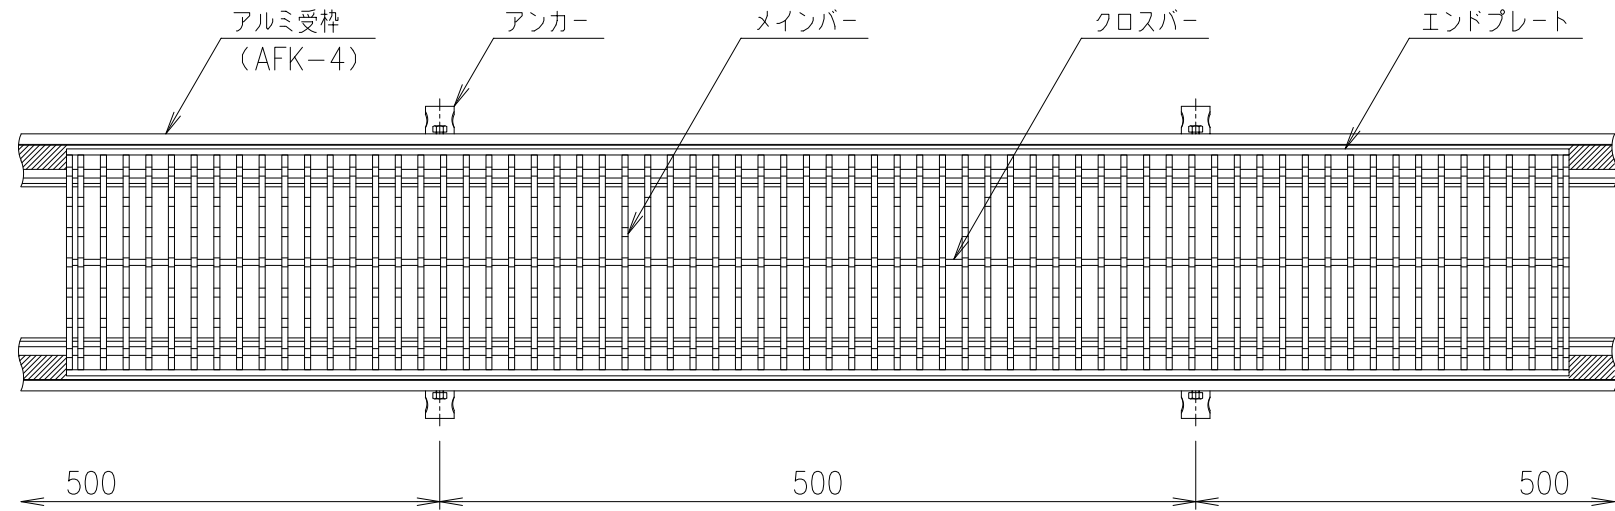

受枠 断面詳細図 S=1/2

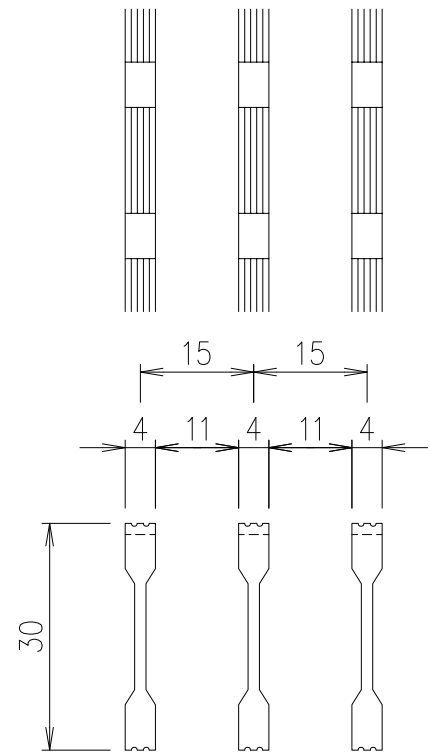

メインバーピッチ詳細図 S=1/1

	アルミ受枠 (AFK-4)	A6063S-T5	1.4 kg/m ²	アルマイト処理
	グレーチング	A6063S-T5	2.6	アルマイト処理
項番	名称	材質	個数 kg/個	記事
				DKC アルミニウムグレーチング
				AG15-3015-2 (ノンスリップタイプ)
				みぞ幅:100mm アルミ枠:AFK-4
				A-E3-01407

記号	内容	日付	編集
親番			
図歴			

担当	製図	照査	承認
	柳井	野口	野口

1/5	名称
尺度	
三角法	図番