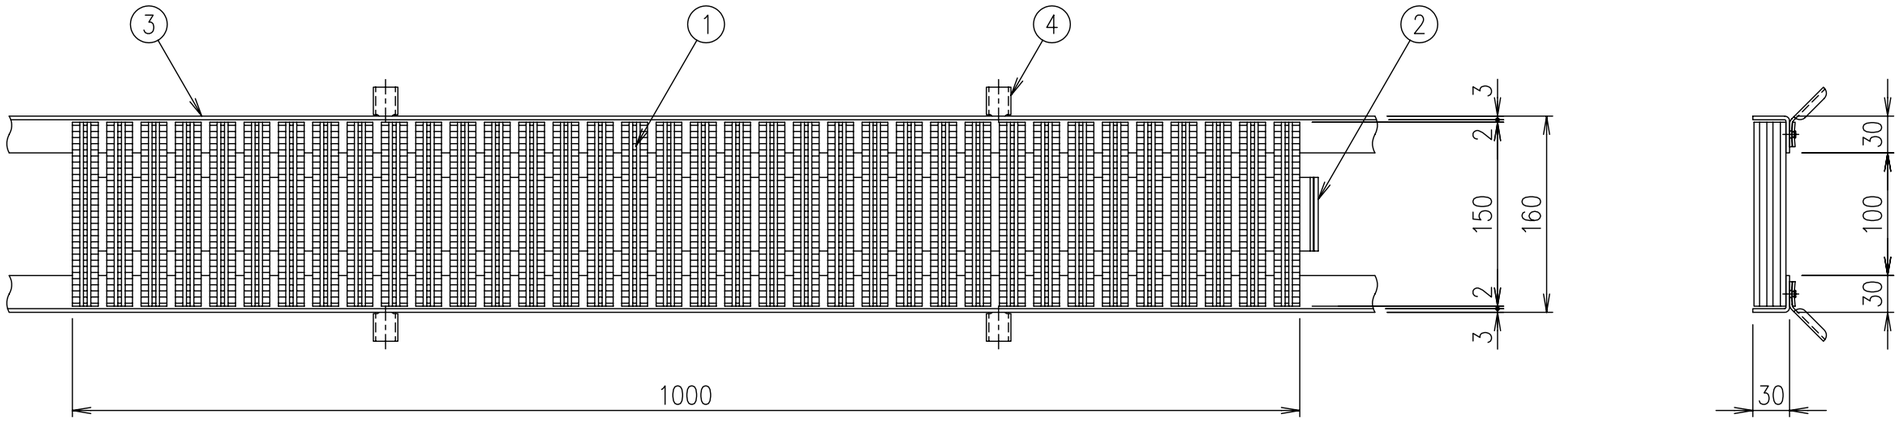

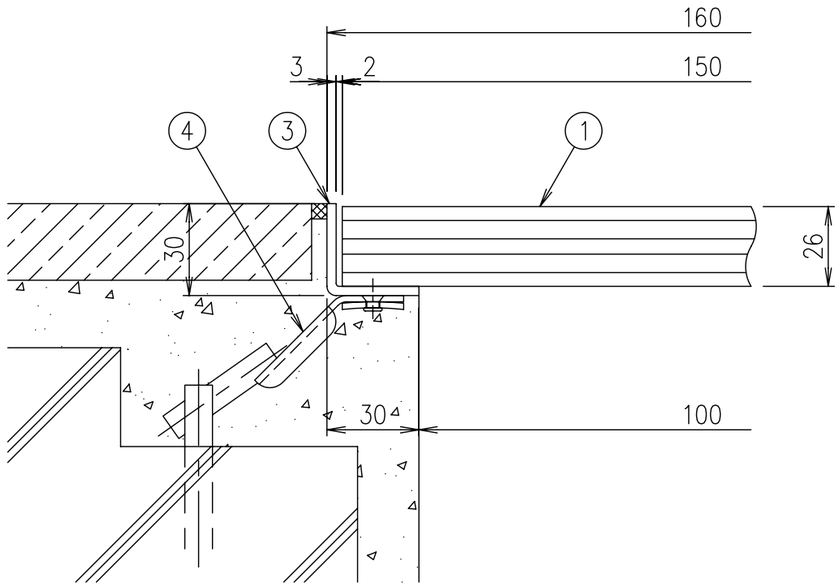

SFG−15 断面詳細図　S=1/2

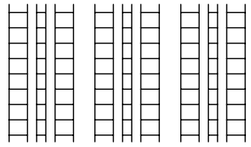

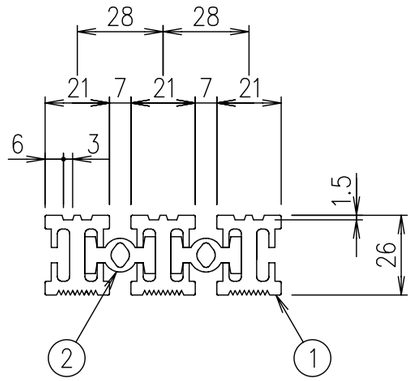

メインバー詳細図　S=1/2

※ 蓋長さは定尺 1000mm、受枠 2000mmとする事

製品名	蓋重量（kg/枚）	受枠重量（kg/m組）	安全荷重
SFG−15	2.8	2.8	歩道用（3.6KN/m²）

項番	名称	材質	個数	kg/個	記事
4	アンカー	SEHC			
3	受枠	SUS304			
2	ジョイナー	軟質塩ビ			
1	メインバー	軟・硬質塩ビ			

記号	内容	日付	編集
A	明記訂正他	H18.11.22	千葉
親番			
図歴			

担当	製図	照査	承認
	千葉	本木	新出谷

平成　年　月　日

第一機材株式会社

1/5　尺度

三角法

名称：DKC ソフトグレーチング SFG−15 単品図

図番：A−E3−00125A