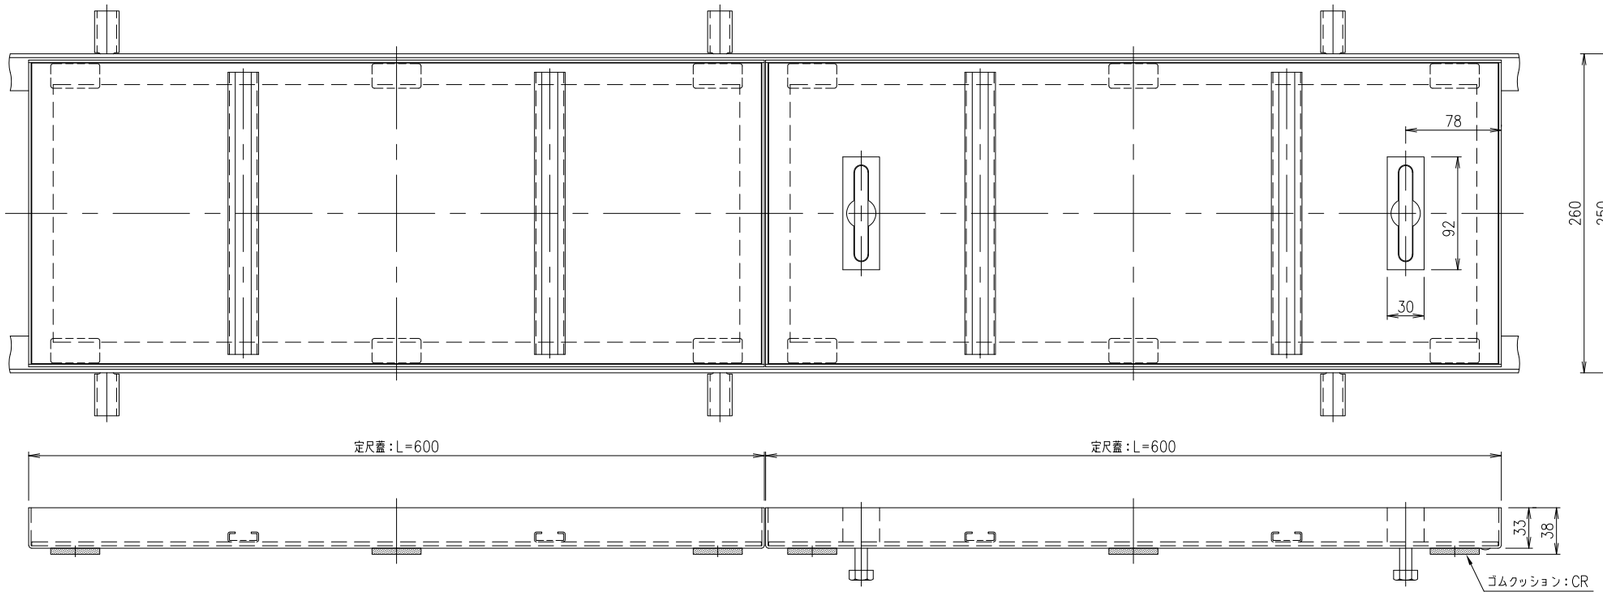

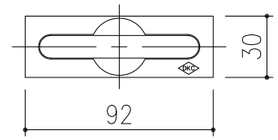

取手（ST−1） 詳細図 S=1/3

※取手はオプション部品です

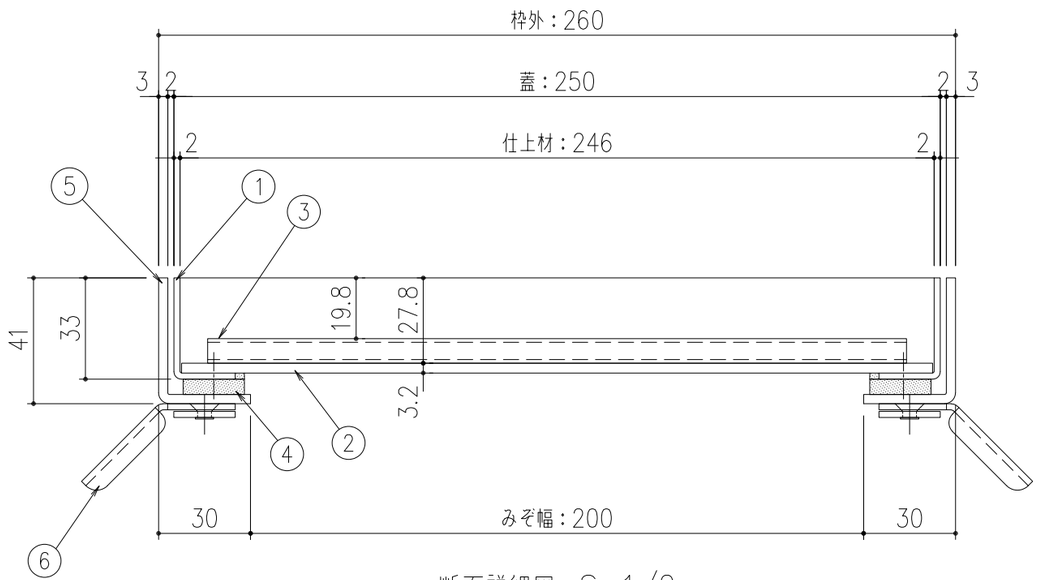

断面詳細図 S=1/2

項番	名称	材質	個数	kg／個	記事
6	アンカー	SEHC			電気亜鉛めっき
5	受枠	SUS304			LS−38
4	クッション	CR			
3	モルタル止め	ZAM			
2	蓋板	SGHC			t=3.2
1	目地枠	SUS304			t=2.0

記号	内容	日付	編集
親番			
図歴			

担当	製図	照査	承認
	高村	千葉	野口

2022年 4 月 11日

第一機材株式会社

尺度	1／5
三角法	

名称	DKC SPE−M−25 配線・配管ピット蓋
図番	A−E3−01314