

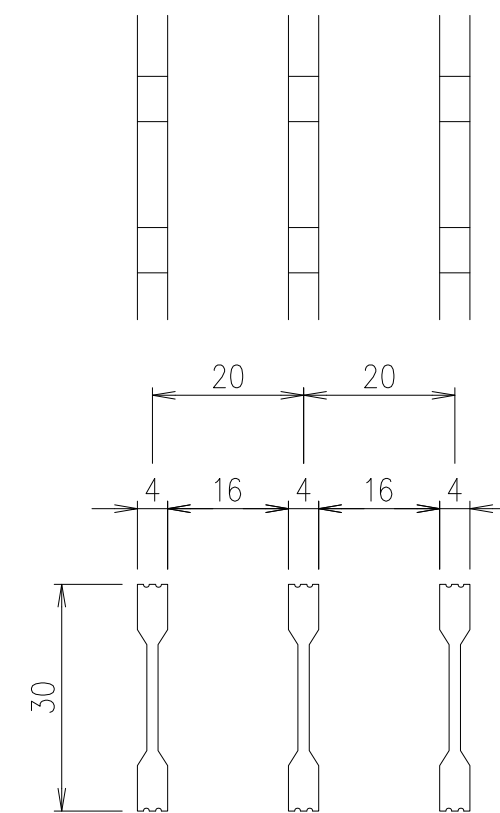
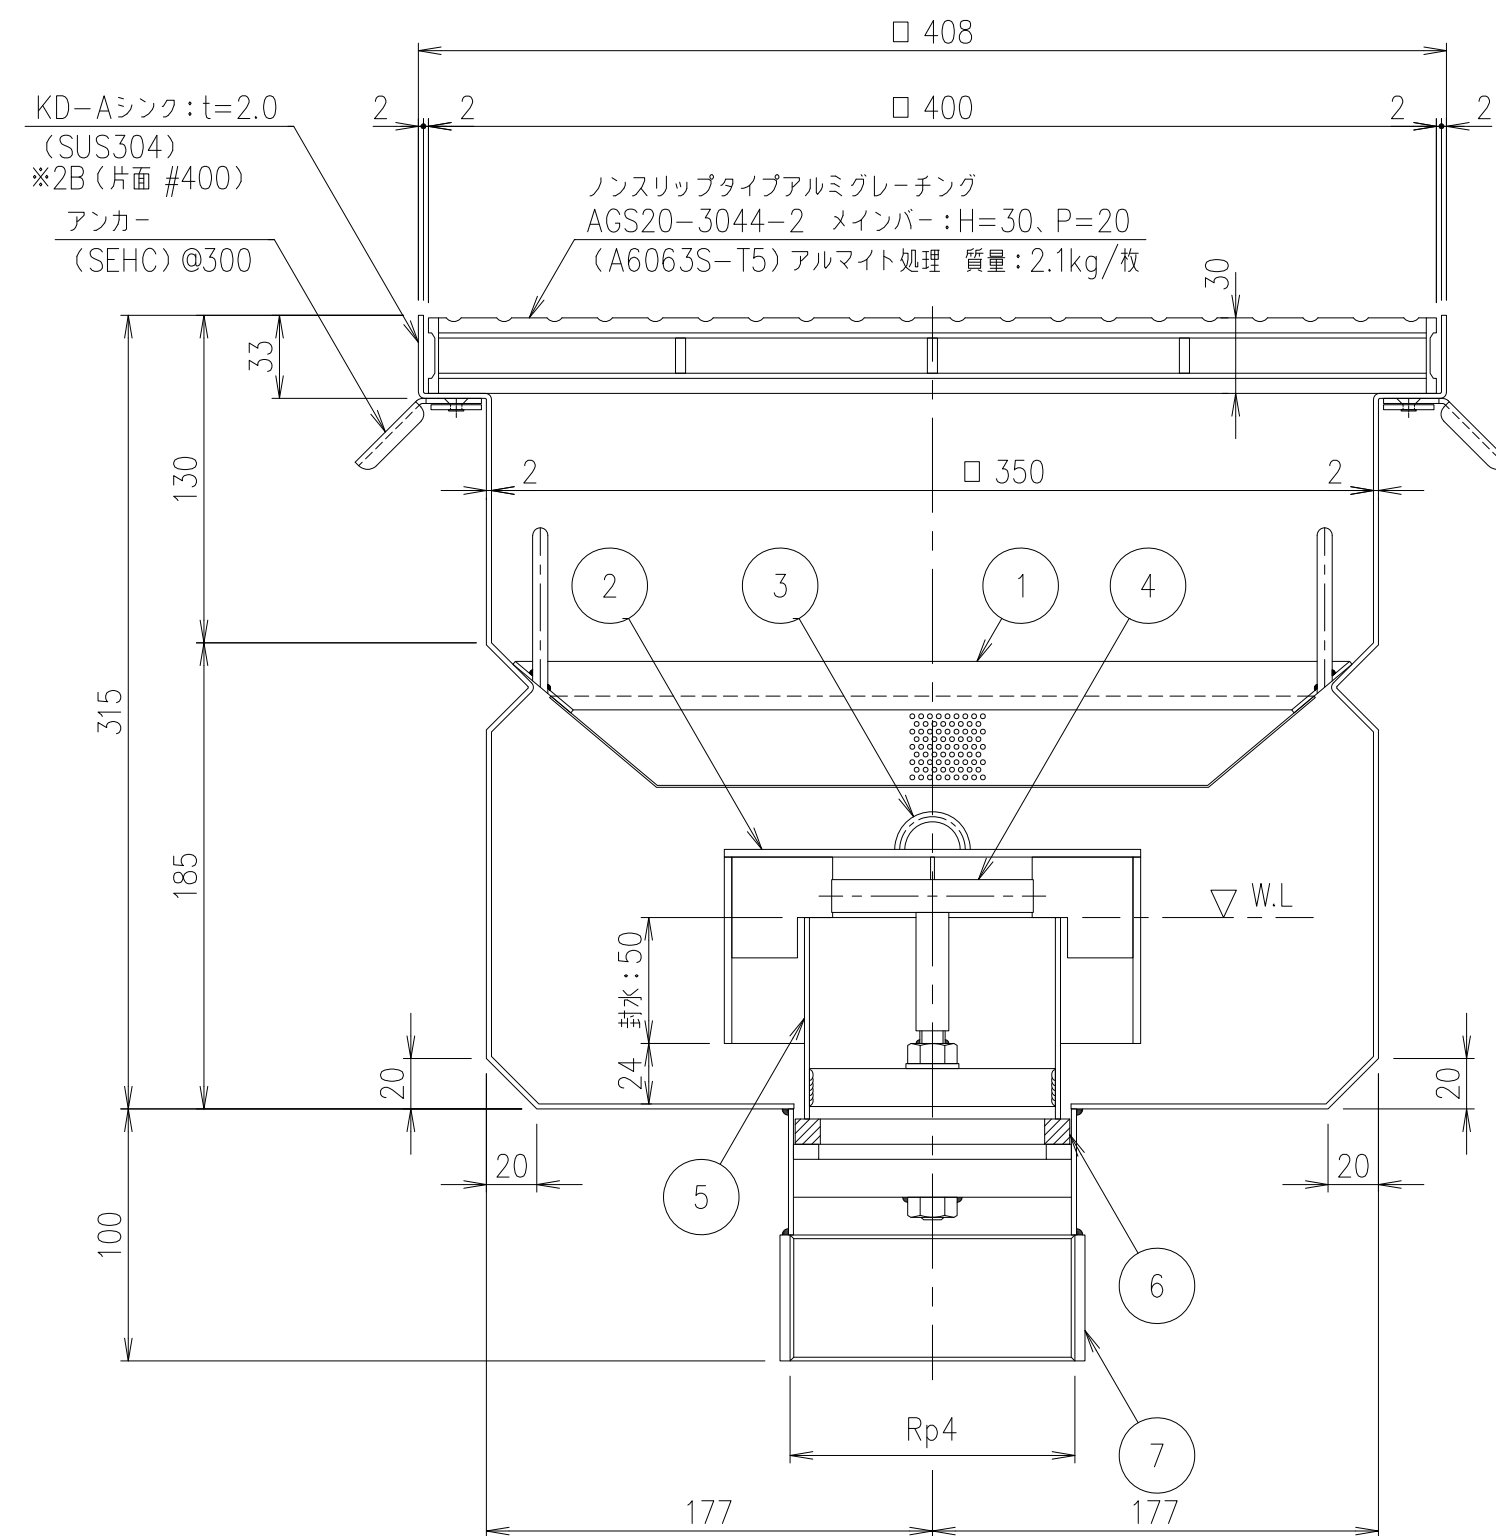


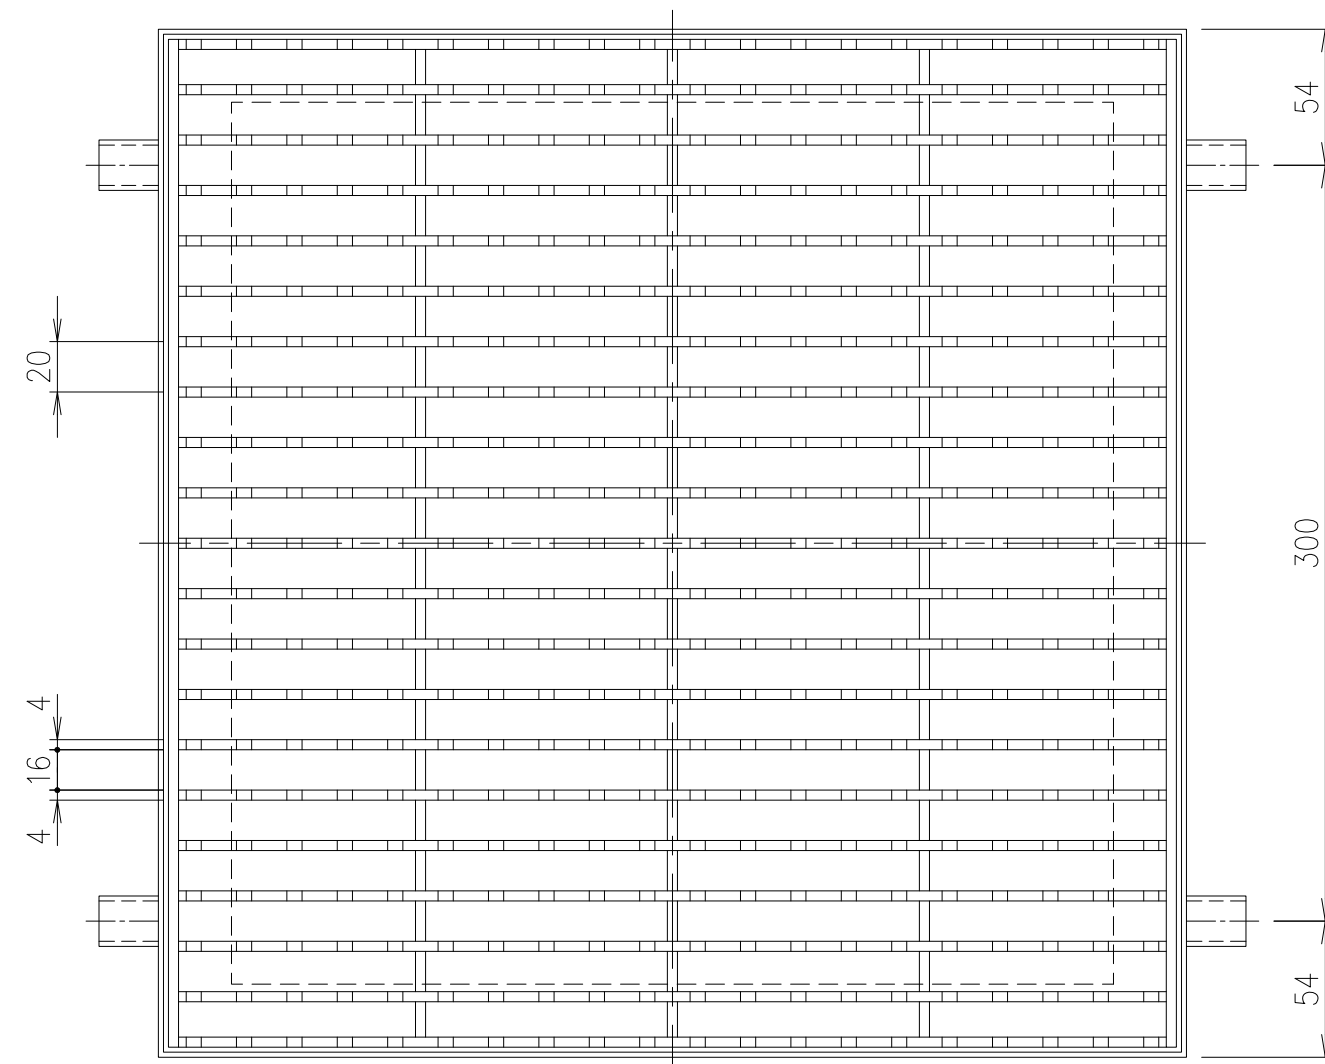

メインバーピッチ 詳細図 S=1/1
AGS20-3044-2

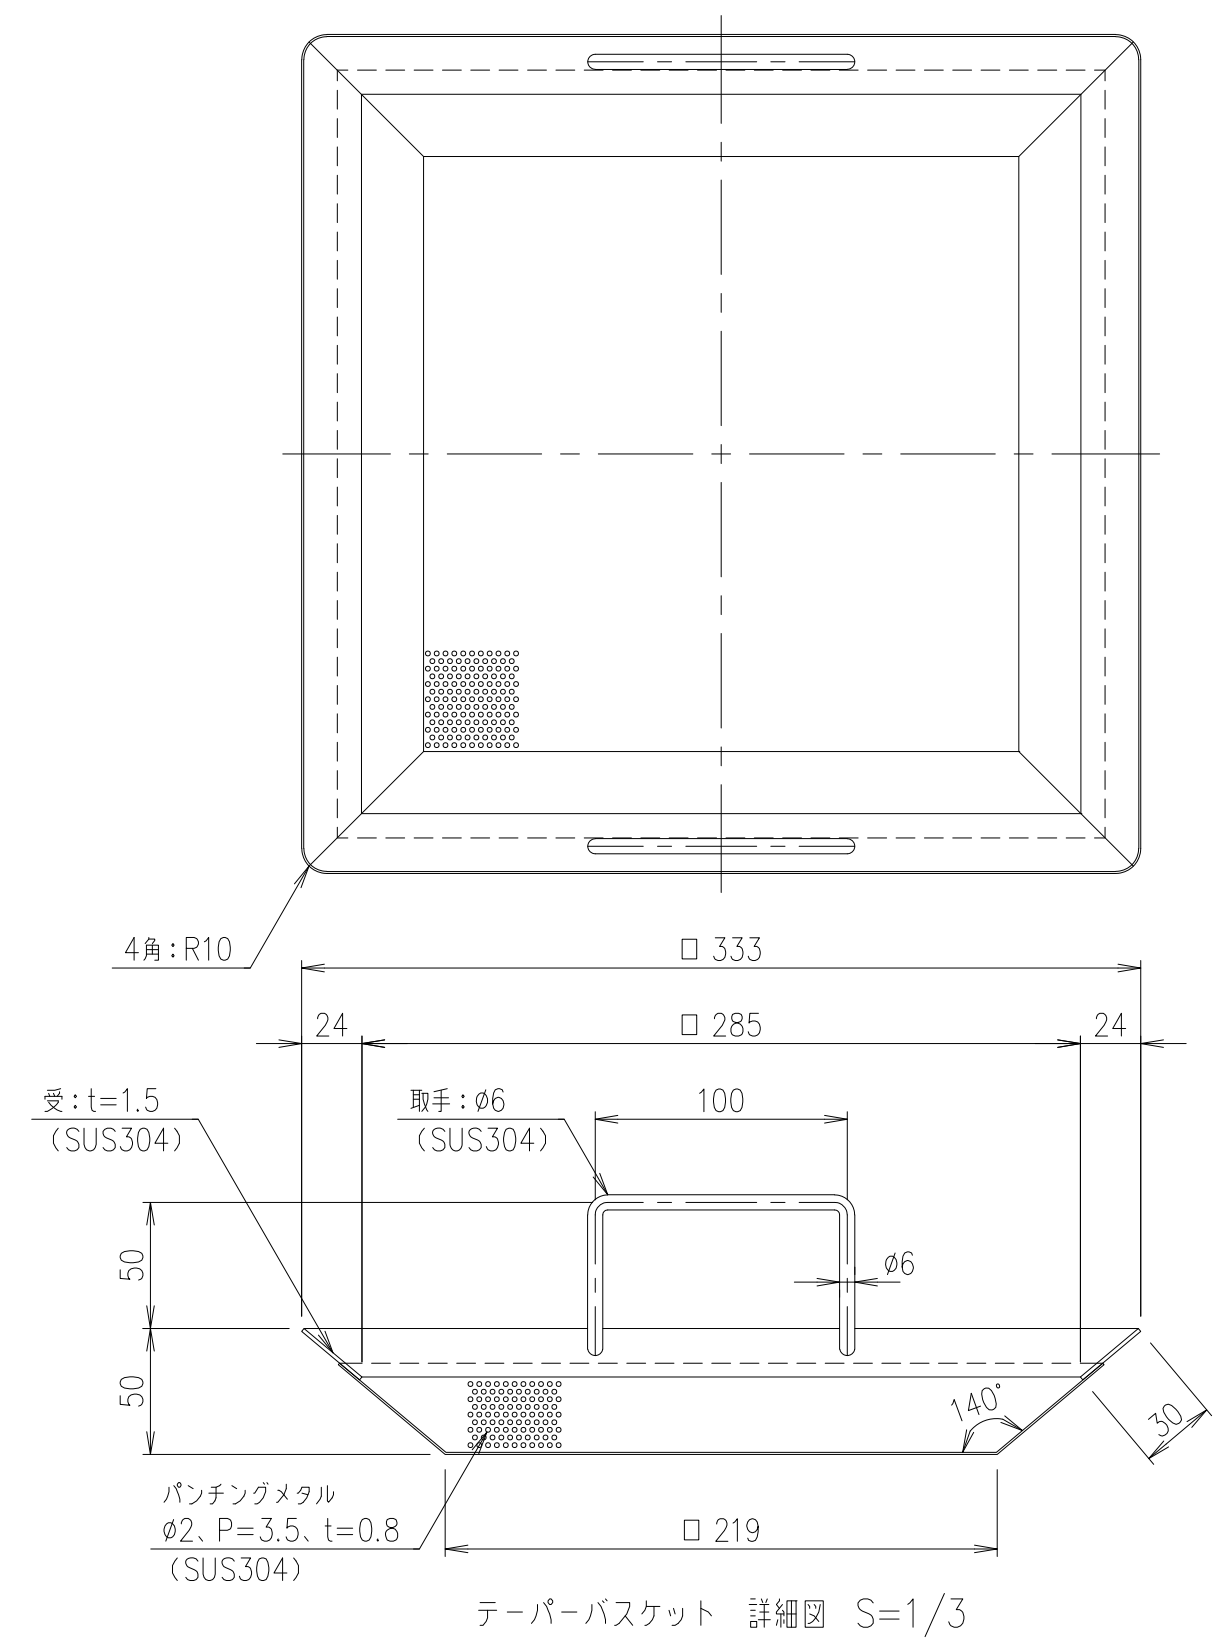

7	ハーフソケット	SUS304			呼び径：100	
6	パッキン	CR			t=10	
5	封水管	SUS304			呼び径：90A	
4	ハンドル	SUS304			φ13	
3	取手	SUS304			φ4	
2	腕	SUS304			φ165.2、t=3.0、H=77	
1	テーパースOCKET	SUS304				
項番	名称		材質	個数	kg/個	記事
担当	製図	照査	承認	DKC ステンレスシンク		
	野口	千葉	金子	1 3 名 称	KD-Aシンク □ 408、H=315 (完全排水ソケットストリート：100仕様) 蓋：ノンスリップタイプアルミグレーチング (AGS20-3044-2)	
平成 27 年 10 月 27 日					尺 度	
第一機材株式会社				三 角 法	図 番	A-E2-00708A

記号	内容	日付	編集	担当	製図	照査	承認
A	誤字訂正	2020.6.2	鈴木		野口	千葉	金子
				平成 27 年 10 月 27 日			
親番 図歴				第一機材株式会社			