

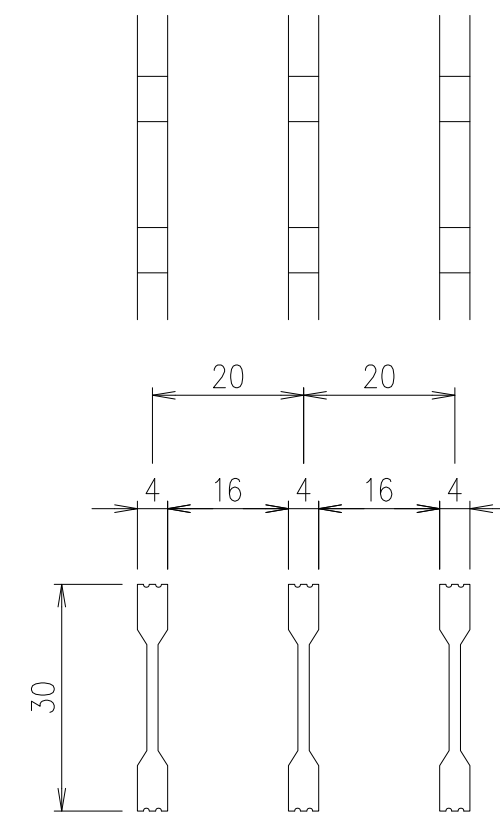
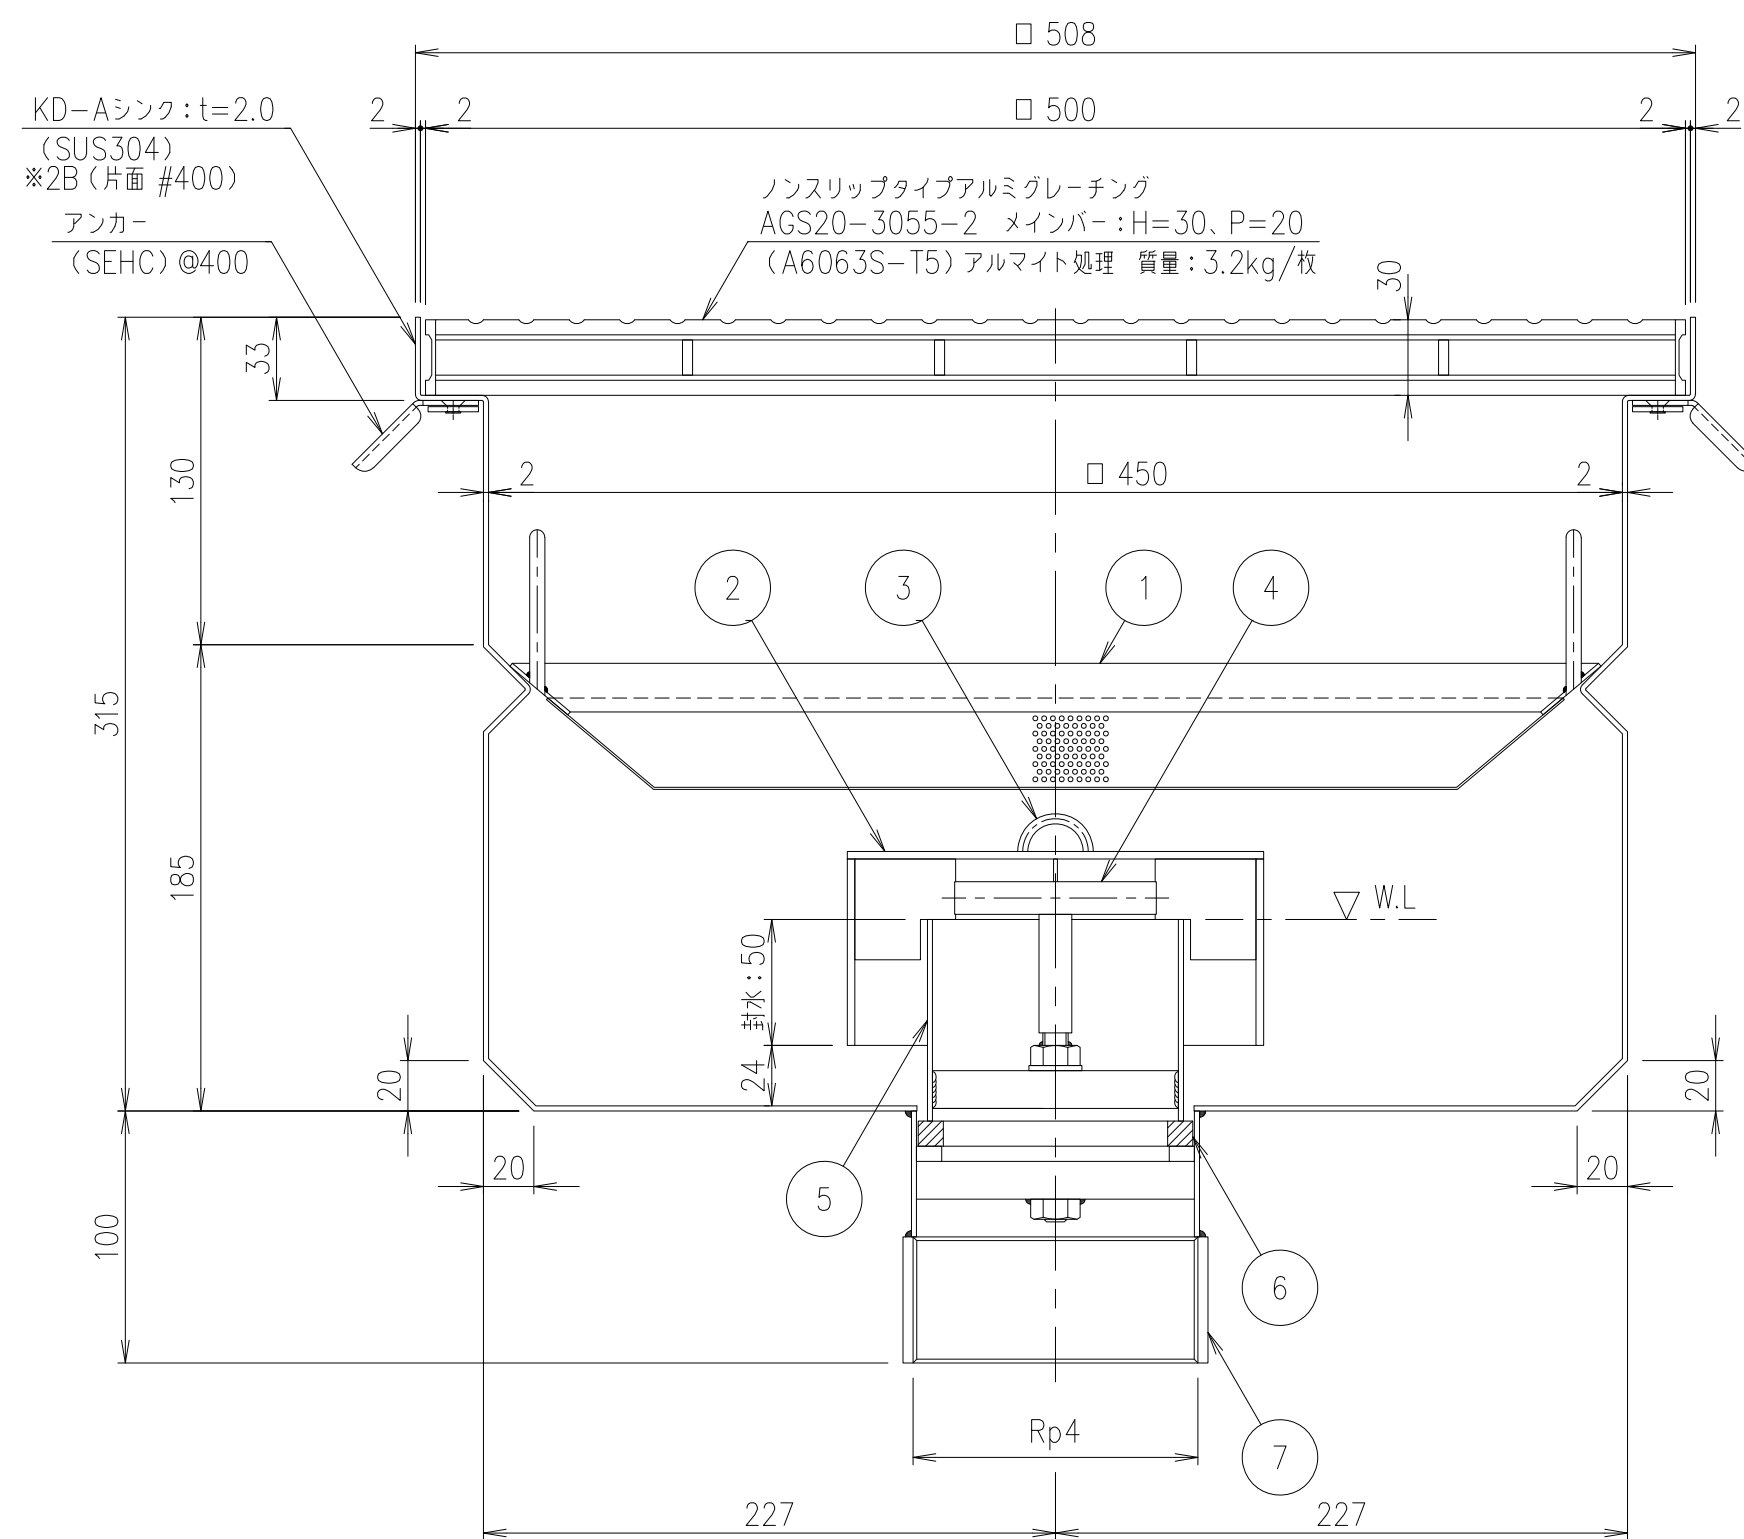


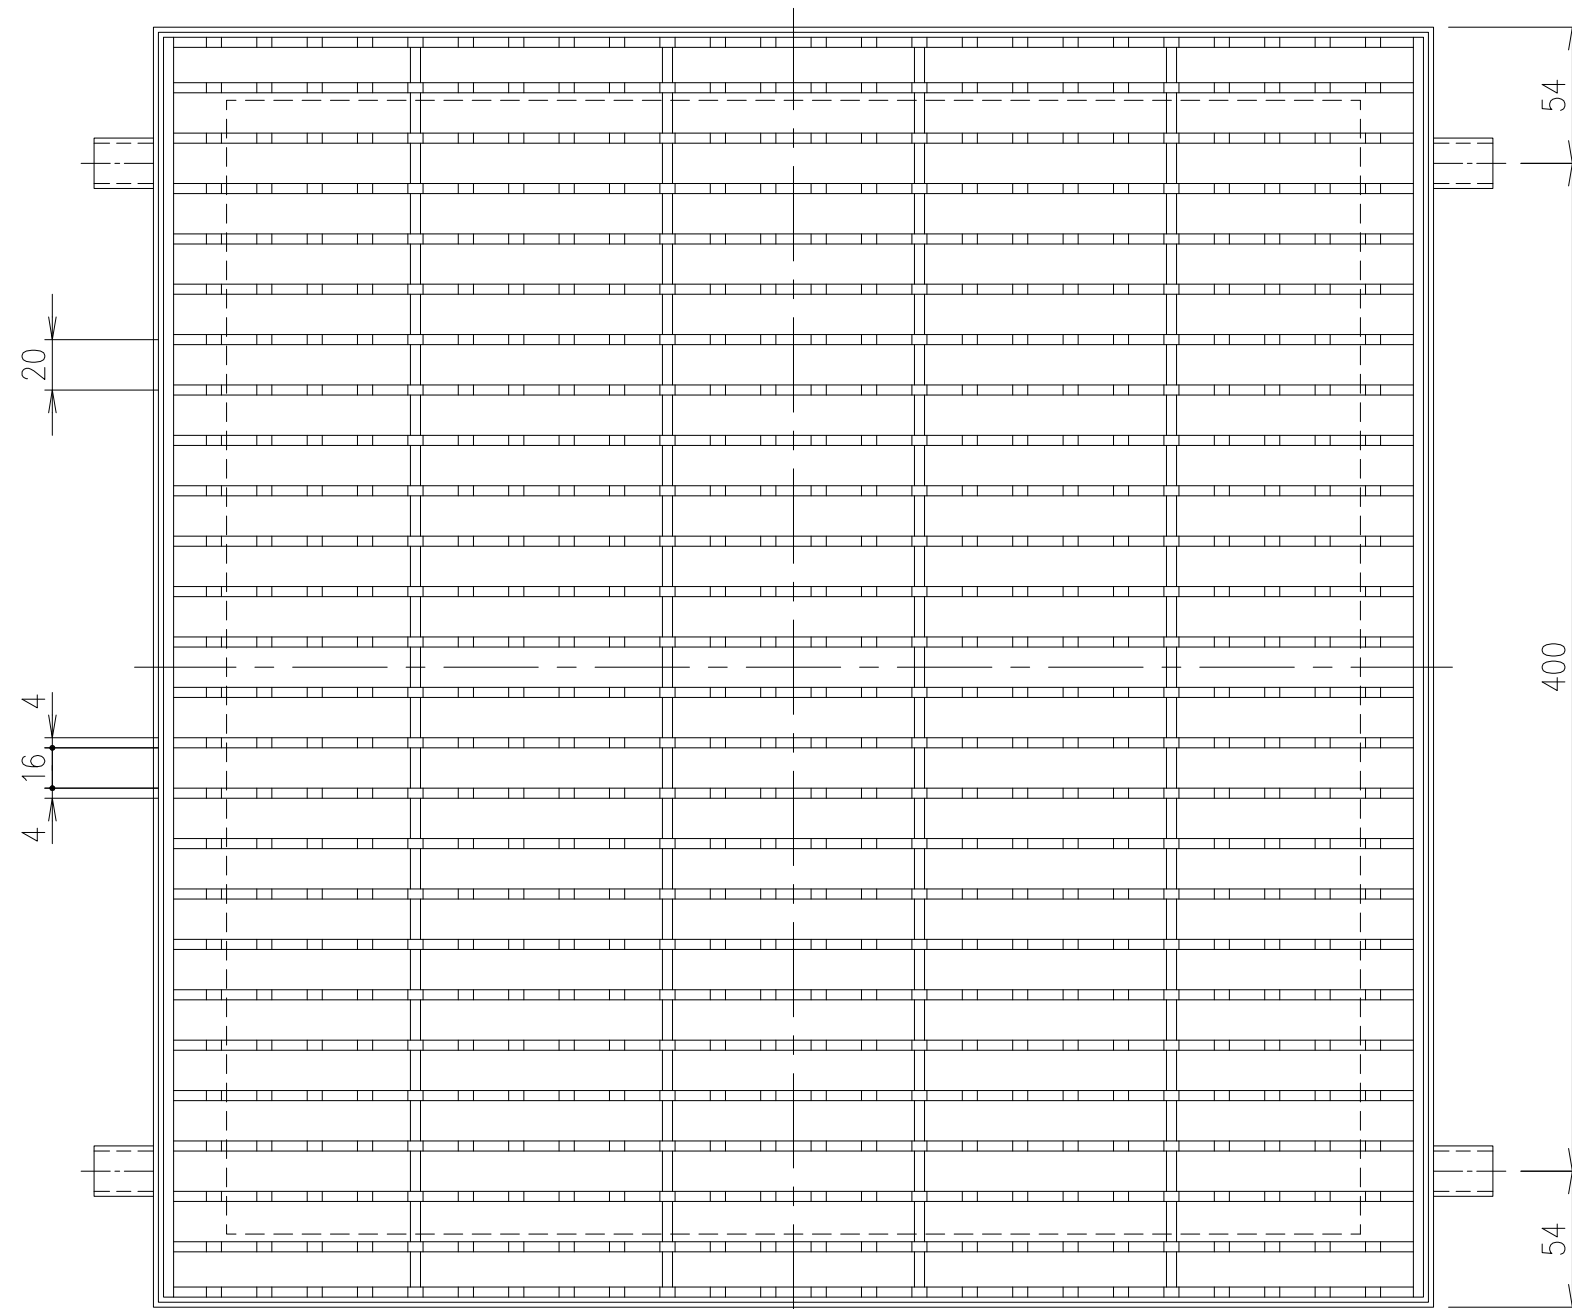

メインバーピッチ 詳細図 S=1/1

AGS20-3055-2

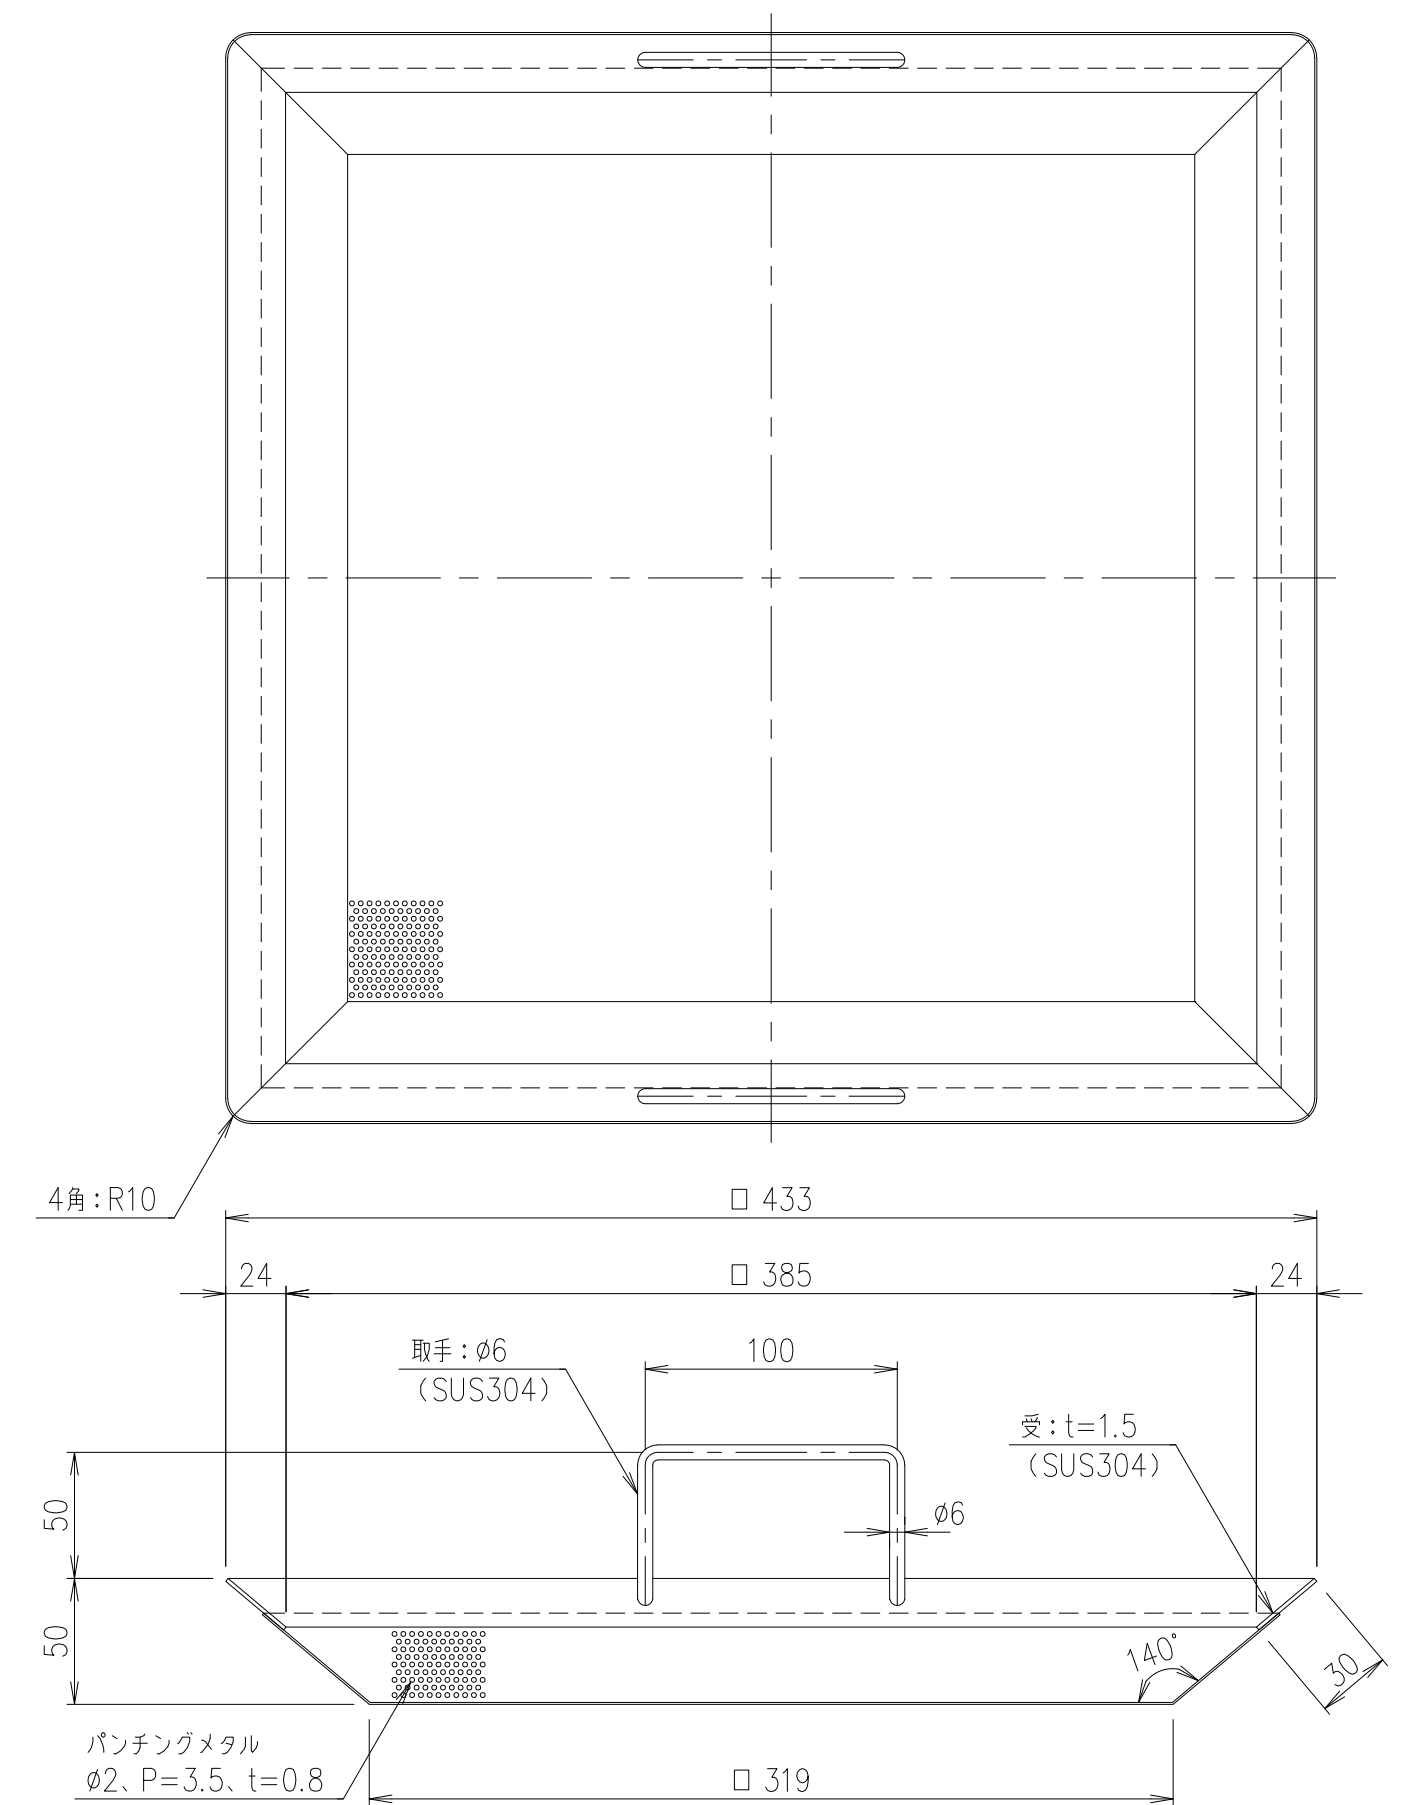

テーパーバスケット 詳細図 S=1/3

7	ハーフソケット	SUS304		呼び径：100		
6	パッキン	CR		t=10		
5	封水管	SUS304		呼び径：90A		
4	ハンドル	SUS304		φ13		
3	取手	SUS304		φ4		
2	腕	SUS304		φ165.2、t=3.0、H=77		
1	テーパースOCKET	SUS304				
項番	名称		材質	個数	kg/個	記事
担当	製図	照査	承認	DKC ステンレスシンク		
	野口	千葉	金子	KD-Aシンク □ 508、H=315 (完全排水ソケットストリート：100仕様) 蓋：ノンスリップタイプアルミグレーチング (AGS20-3055-2)		
平成 27 年 10 月 27 日				A-E2-00711A		
第一機材株式会社						

記号	内容	日付	編集	担当	製図	照査	承認
A	誤字訂正	2020.6.3	鈴木		野口	千葉	金子
				平成 27 年 10 月 27 日			
親番 図様				第一機材株式会社			