

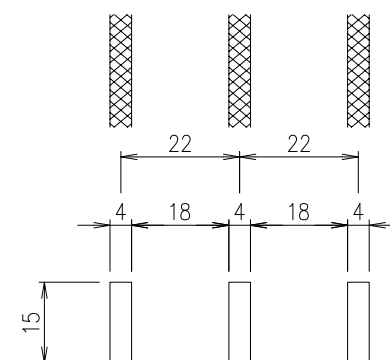


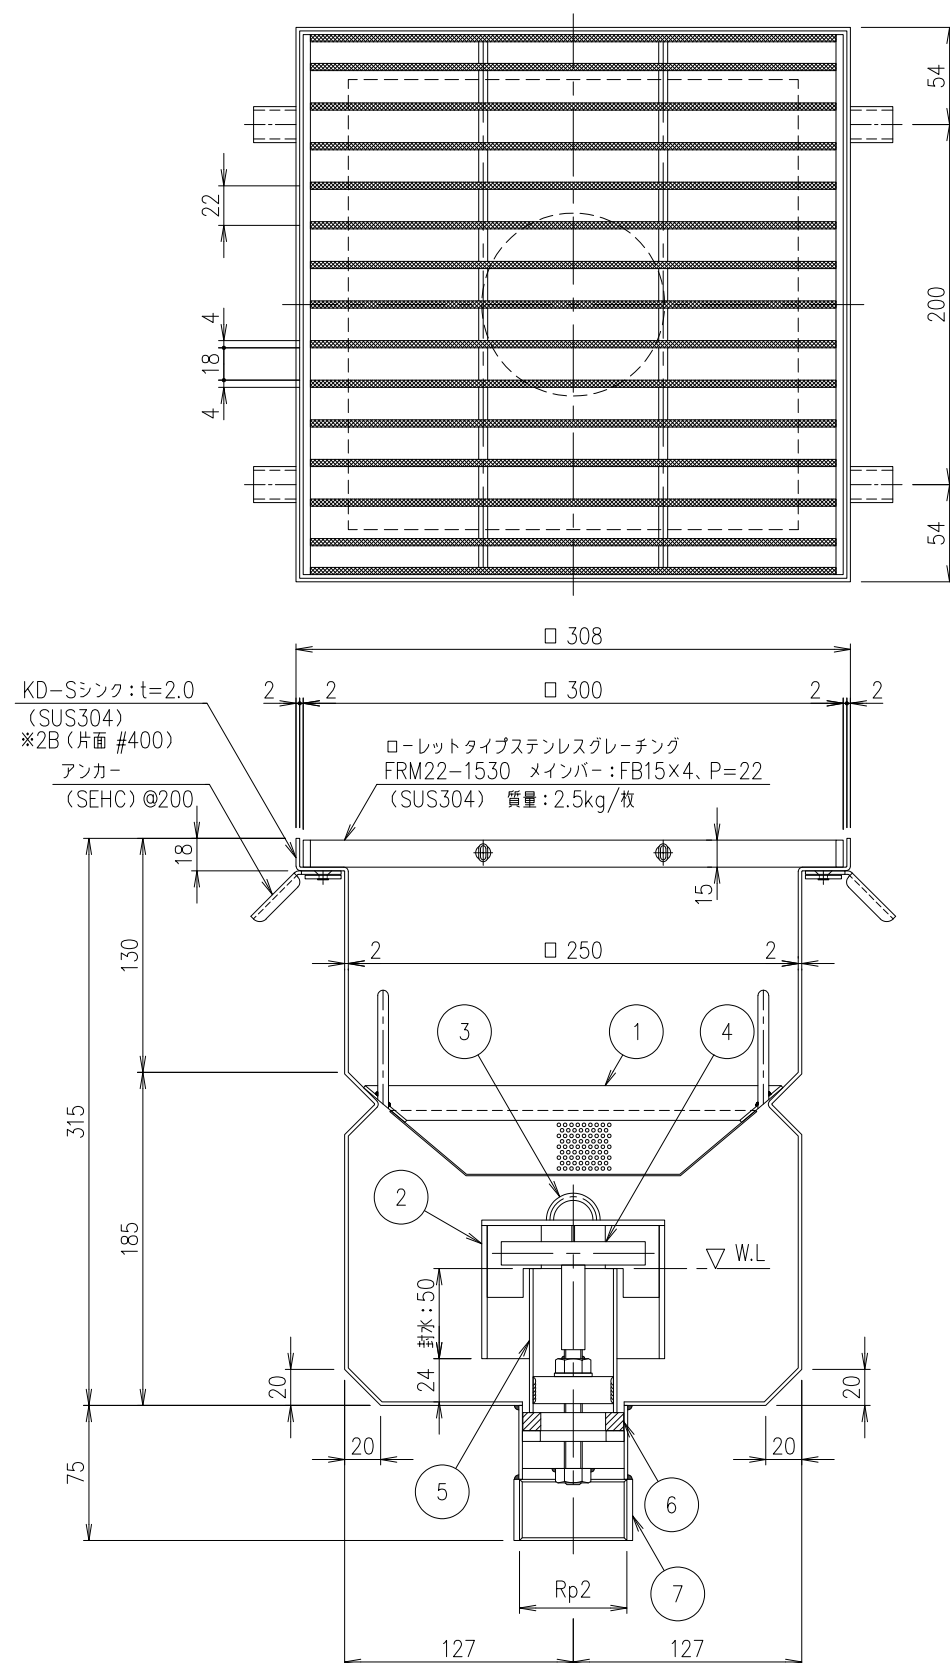

メインバーピッチ詳細図 S=1/1

FRM22-1530

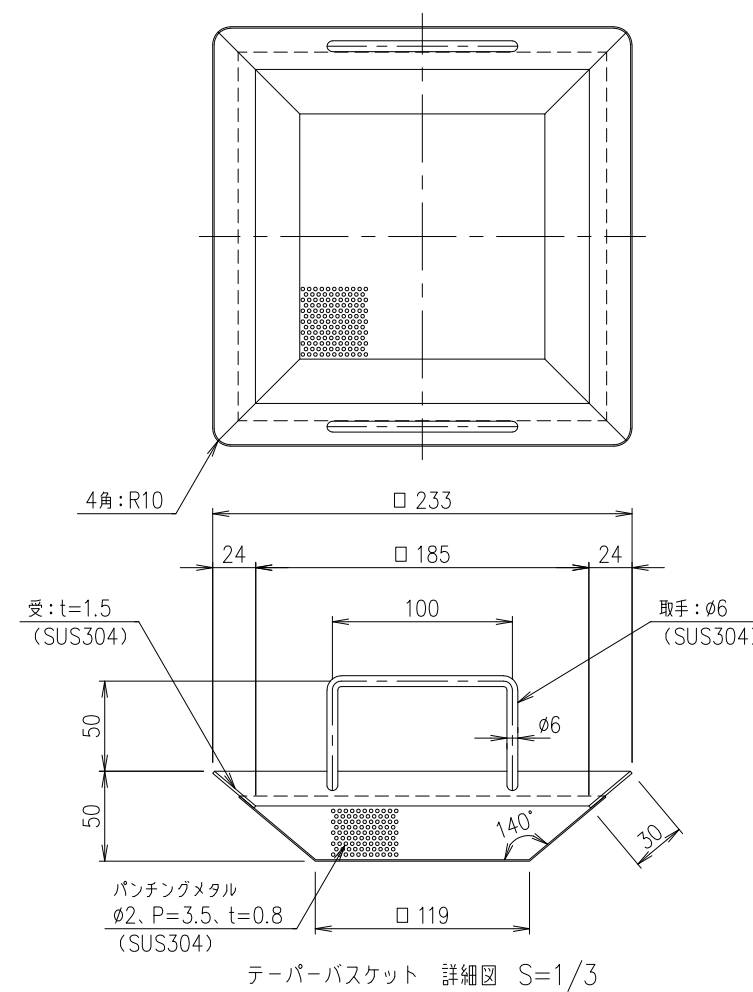

7	ハーフソケット	SUS304			呼び径：50 (Rp2)
6	パッキン	CR			t=10
5	封水管	SUS304			呼び径：40A
4	ハンドル	SUS304			ø13
3	取手	SUS304			ø4
2	椀	SUS304			ø101.6、t=3.0、H=77
1	テーパーバスケット	SUS304			
項番	名称	材質	個数	kg/個	記事

記号	内容	日付	編集	担当	製図	照査	承認	1	名称	DKC ステンレスシンク		
A	誤字訂正	2020.6.2	鈴木		野口	千葉	金子	3		尺度	KD-Sシンク □ 308、H=315 (完全排水ソケットストレート:50仕様) 蓋:ローレットタイプステンレスグレーチング (FRM22-1530)	
				平成 27 年 10 月 27 日				三角法		図番	A-E2-00721A	
親番	図番			第一機材株式会社								