


排水穴 詳細図 S=1/2

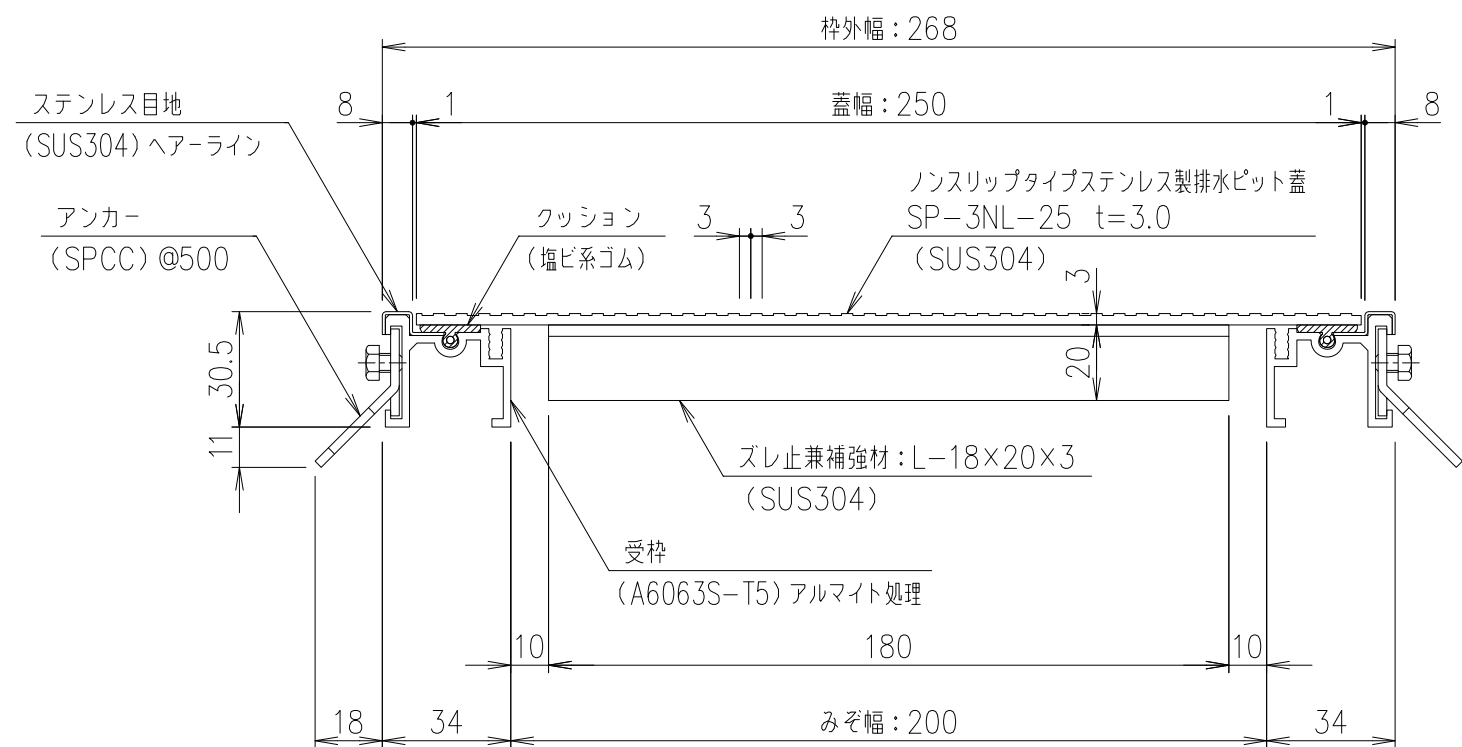

SP-3NL-25 断面詳細図 S=1/2

ノンスリップタイプステンレス製排水ピット蓋

受 枠		2.2 kg/m組			
蓋	SUS304	2.7			
項番	名称	材質	個数	kg/個	記事

記号	内容	日付	編集	担当	製図	照査	承認	1/5 名 称	DKC ノンスリップタイプステンレス製排水ピット蓋 SP-3NL-25 (250×500) ステンレス目地付きアルミ枠: SFK-2 みぞ幅: 200mm 歩行用: 3.5kN/m ²	
親番				高村	野口	金子	平成 年 月 日			尺 度
図歴				第一機材株式会社				三角法	図 番	S-E3-10199