


排水穴詳細図 S=1/2

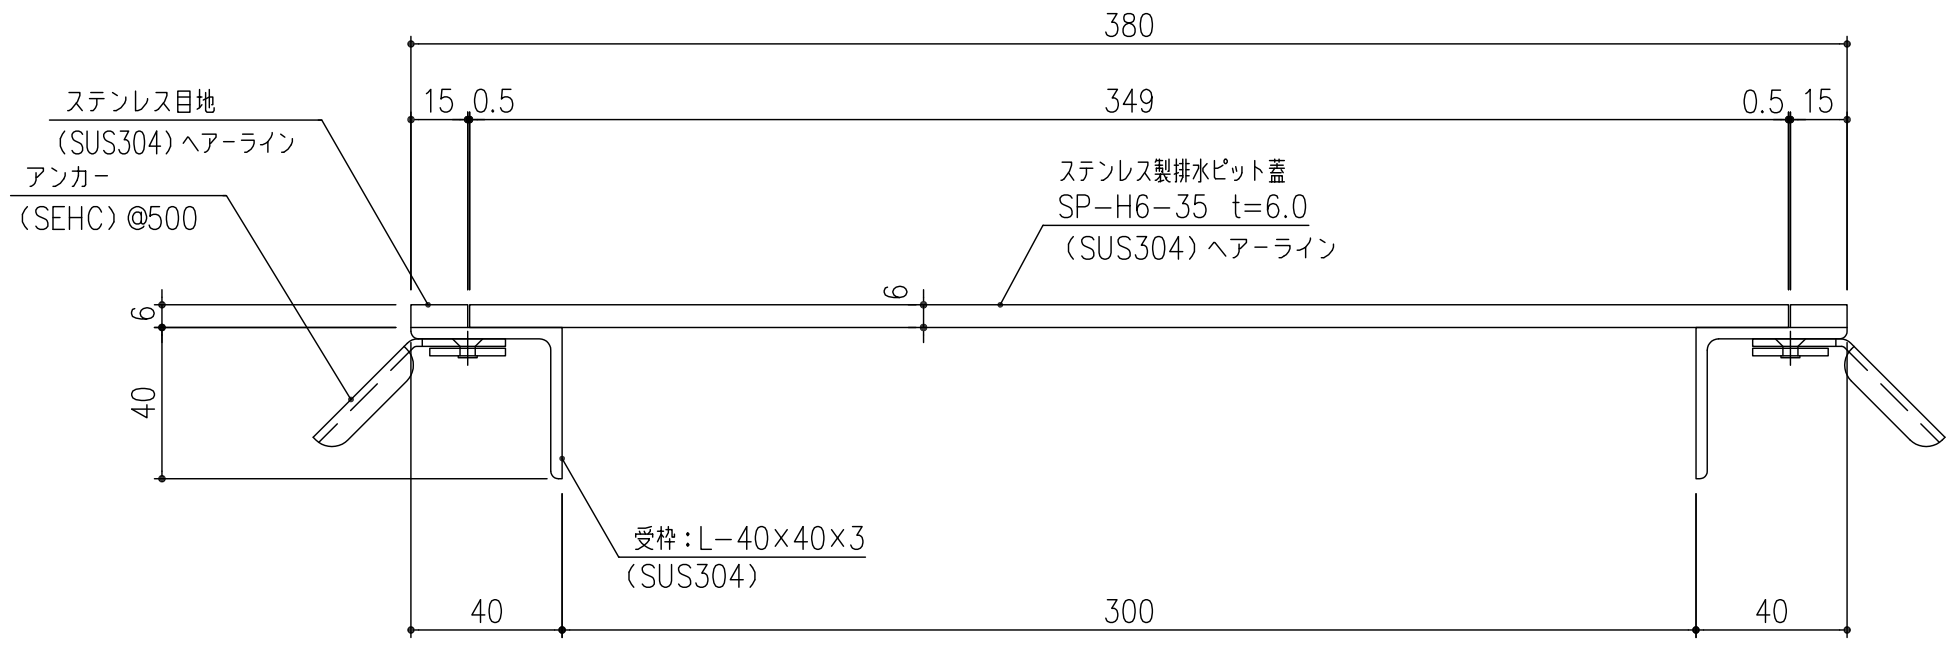

断面詳細図 S=1/2

受枠	SUS304	5.2	
蓋	SUS304	7.7	
項番	名称	材質	個数 kg/個

記号	内容	日付	編集	担当	製図	照査	承認	1/5 名称	DKC 排水用ピットカバー SP-H6-35 (目地受枠: SF-6) みぞ幅: 300 歩行用 (3.5kN/m ²)
				山本	原田	野口			
親番				平成 年 月 日				三角法 図番	S-E3-09988
図歴				第一機材株式会社					