

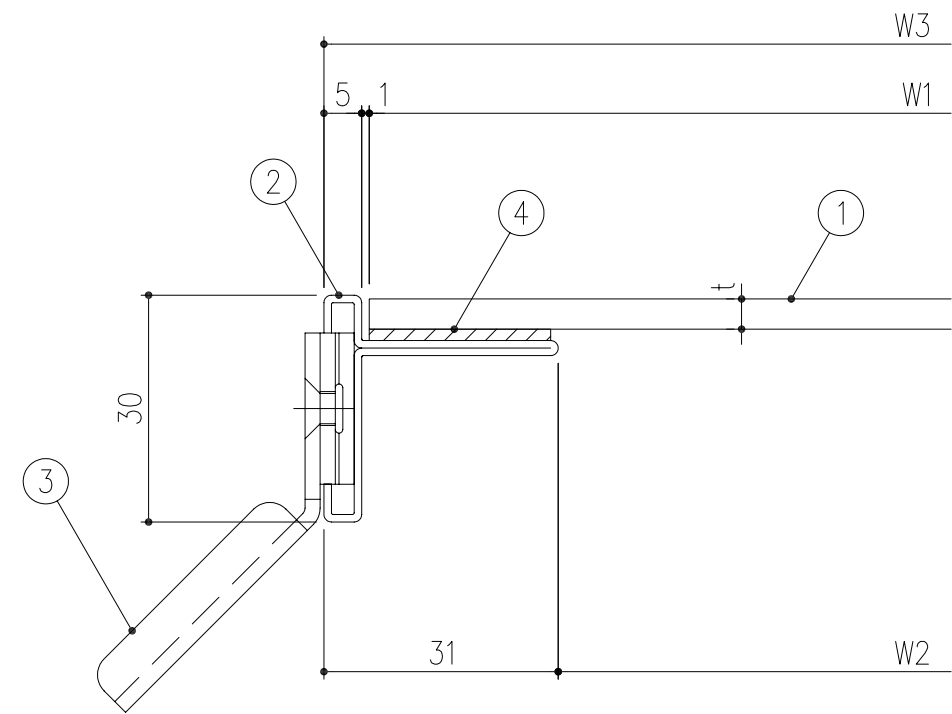


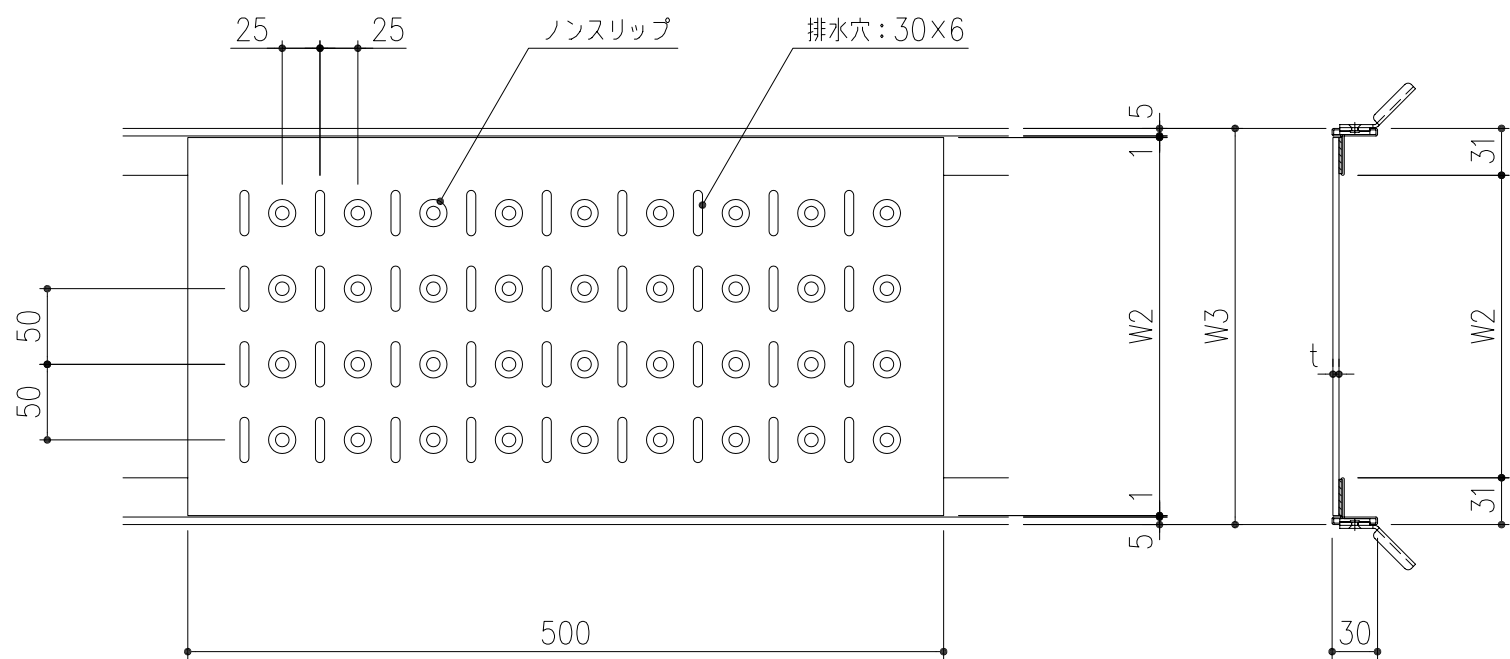

SP-NA 断面詳細図 S=1/1

※ 定尺の蓋長さ 499mm、受枠 2000mmとする



製品対応一覧表								
みぞ幅 W2	蓋幅 W1	t=3.0	蓋重量 (kg/枚)	t=4.0	蓋重量 (kg/枚)	枠外幅 W3	受枠重量 (kg/m組)	安全荷重
100	150	SP-NA3-15	1.5	SP-NA4-15	2.2	162	1.8	歩道用 (3.6KN/m ²)
150	200	SP-NA3-20	2.2	SP-NA4-20	2.9	212		
200	250	SP-NA3-25	2.8	SP-NA4-25	3.7	262		
250	300	—	—	SP-NA4-30	4.5	312		
300	350			SP-NA4-35	5.2	362		

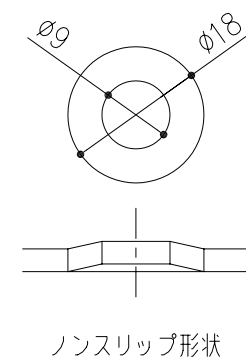

ノンスリップ形状


4	クッション (t=1.5)		CR				
3	アンカー		SEHC				電気亜鉛めっき
2	受枠		SUS304				
1	蓋		SUS304				
項番	名称		材質	個数	kg/個	記事	
	製図	照査	承認	1/5	名称	DKC ステンレス排水用ピット SP-NA 共通図	
	千葉	本木	新出谷				
	平成 年 月 日			尺度	図番	S-E3-00633B	
	第一機材株式会社			三角法			

内容	日付	編集
A: 記号訂正	H17.10.3	中畠
B: 枠外幅訂正	H20.10.1	高虫

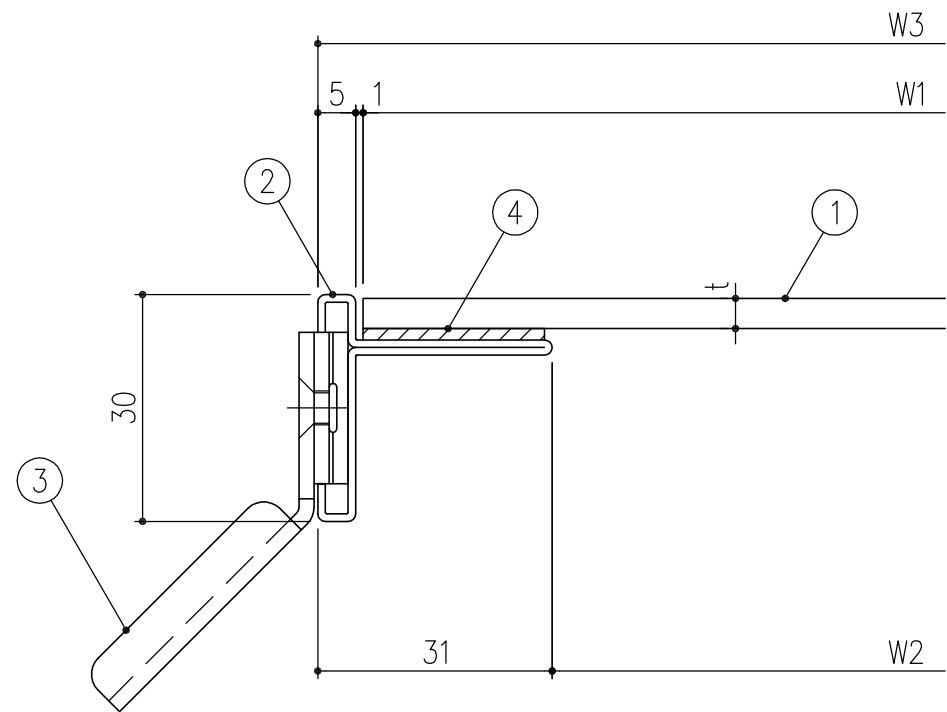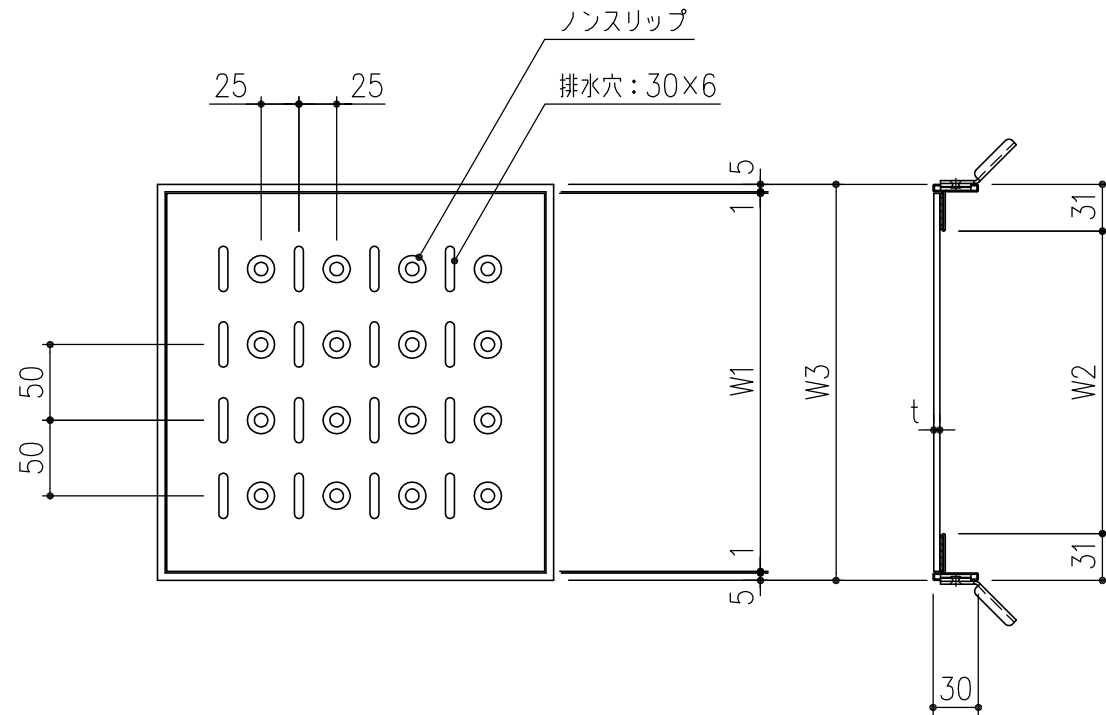





製品対応一覧表

みぞ幅 W2	蓋幅 W1	t=3.0	蓋重量 (kg/枚)	t=4.0	蓋重量 (kg/枚)	枠外幅 W3	受枠重量 (kg/組)	安全荷重
□100	□150	SPM-NA3-15	0.5	SPM-NA4-15	0.7	□180	—	歩道用 (3.6kN/m ²)
□150	□200	SPM-NA3-20	0.9	SPM-NA4-20	1.2	□230	—	
□200	□250	SPM-NA3-25	1.4	SPM-NA4-25	1.9	□280	—	
□250	□300	—	—	SPM-NA4-30	2.7	□330	—	
□300	□350			SPM-NA4-35	3.6	□380	—	

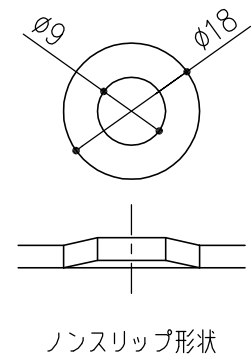

4	クッション (t=1.5)		CR				
3	アンカー		SEHC				電気亜鉛めっき
2	受枠		SUS304				
1	蓋		SUS304				
項番	名称		材質	個数	kg/個	記事	
	製図	照査	承認	1/5	名称	DKC ステンレス排水用ピット SPM-NA 共通図	
	千葉	本木	新出谷				
	平成 年 月 日			尺度	図番	S-E3-00634A	
	第一機材株式会社			三角法			

内容	日付	編集
A: 記号訂正	H17.10.3	中嶋

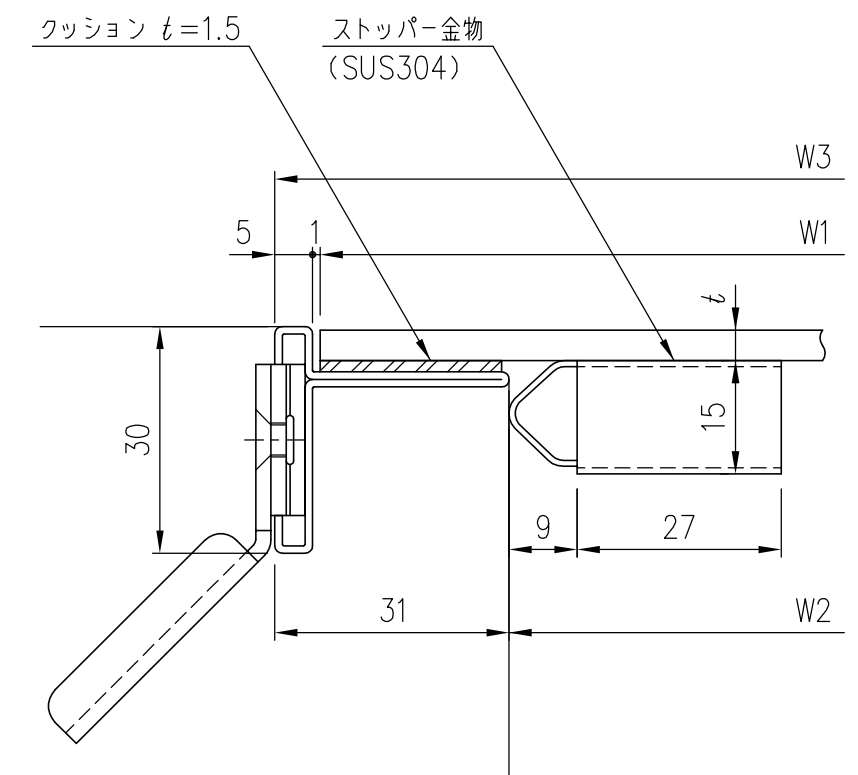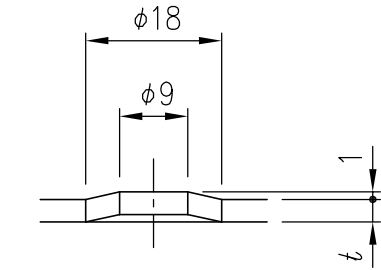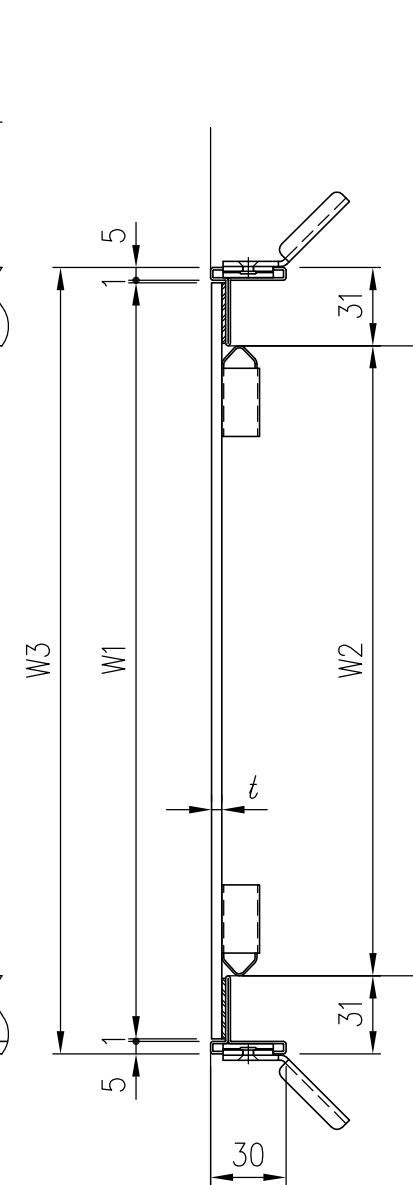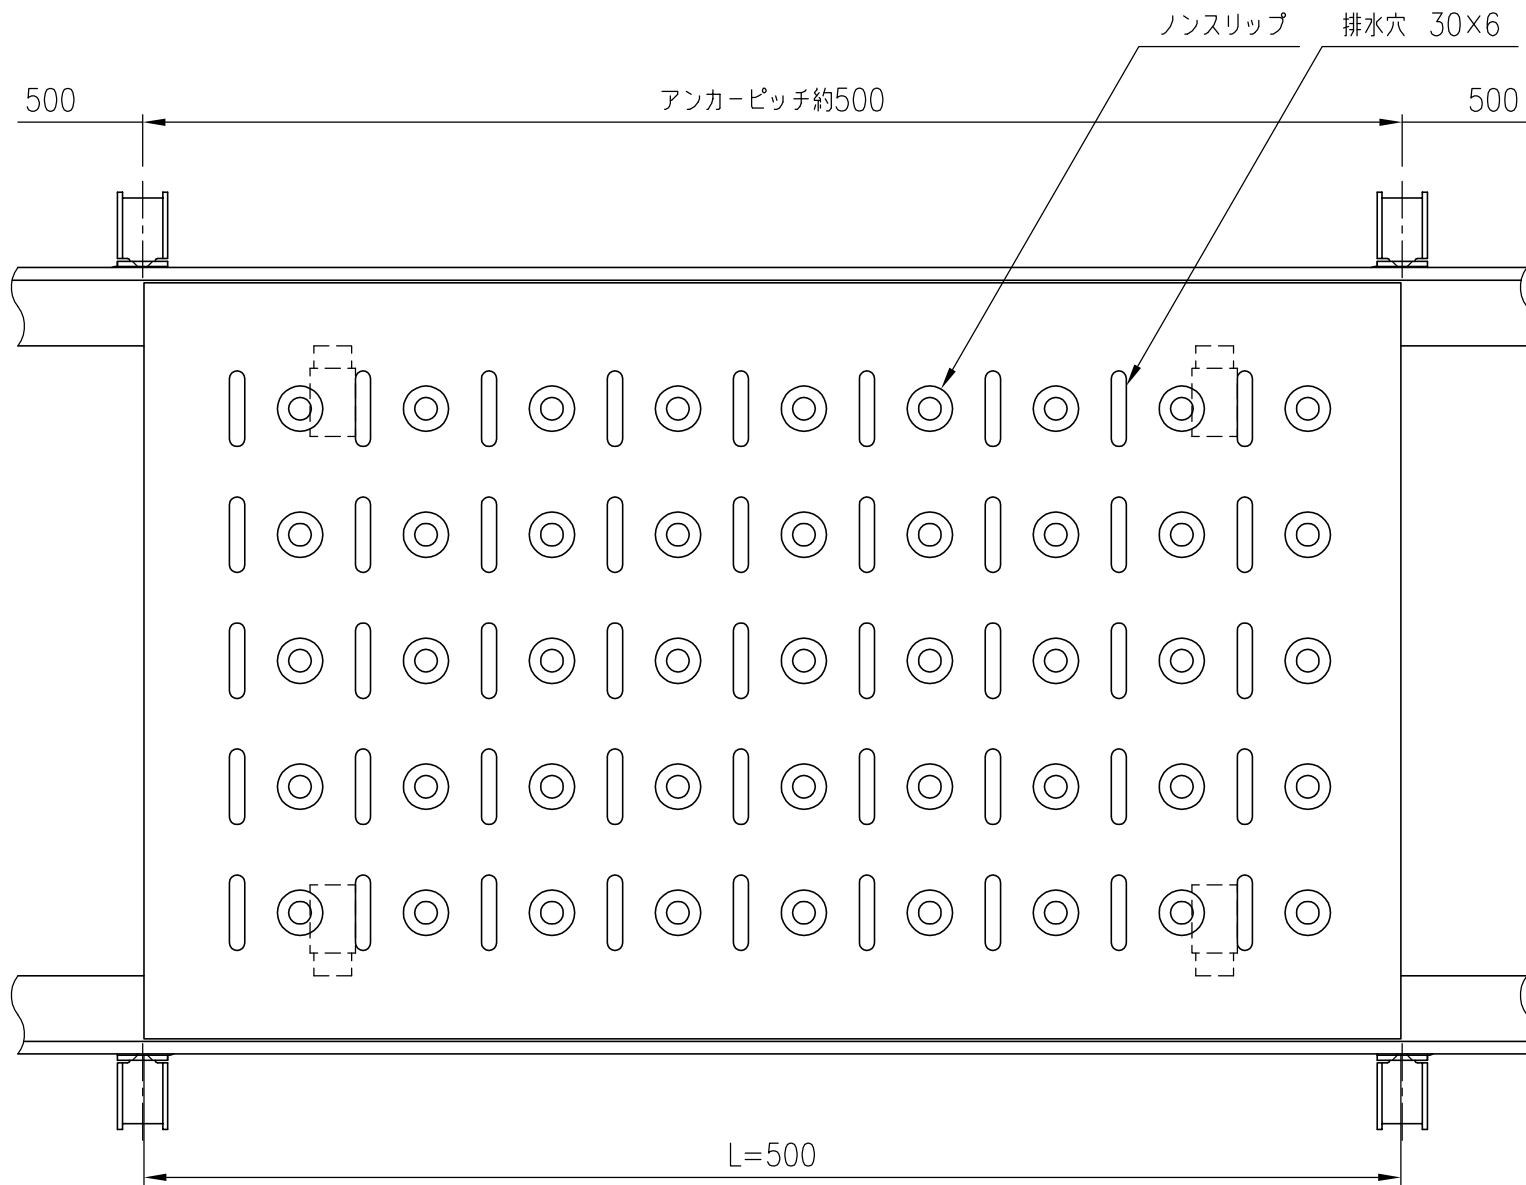

枠 断面詳細

SP-NA3

みぞ幅 W2	型 式	蓋 幅 W1	蓋長さ L	板 厚 t	枠外幅 W3	蓋重量 Kg	受 枠 型 式
100	SP-NA3-15	150	500	3	162	1.5	LP-4
150	SP-NA3-20	200			212	2.2	
200	SP-NA3-25	250			262	2.8	

SP-NA4

みぞ幅 W2	型 式	蓋 幅 W1	蓋長さ L	板 厚 t	枠外幅 W3	蓋重量 Kg	受 枠 型 式
100	SP-NA4-15	150	500	4	162	2.2	LP-4
150	SP-NA4-20	200			212	2.9	
200	SP-NA4-25	250			262	3.7	
250	SP-NA4-30	300			312	4.5	
300	SP-NA4-35	350			362	5.2	

	ストッパー金物			SUS304			
	アンカー			SEHC			
	クッション			CR			
	受枠			SUS304			
	蓋			SUS304			
項番	名称			材質	個数	kg/個	記事
	製図	照査	承認	1/3	名 称	DKC・ステンレス製排水蓋	
	千葉	本木	丹野			SP-NA (ストッパー金物付)	
	内容			平成 年 月 日	尺 度	図 番	S-E3-9089
	第一機材株式会社				三角法		

内容	日付	編集