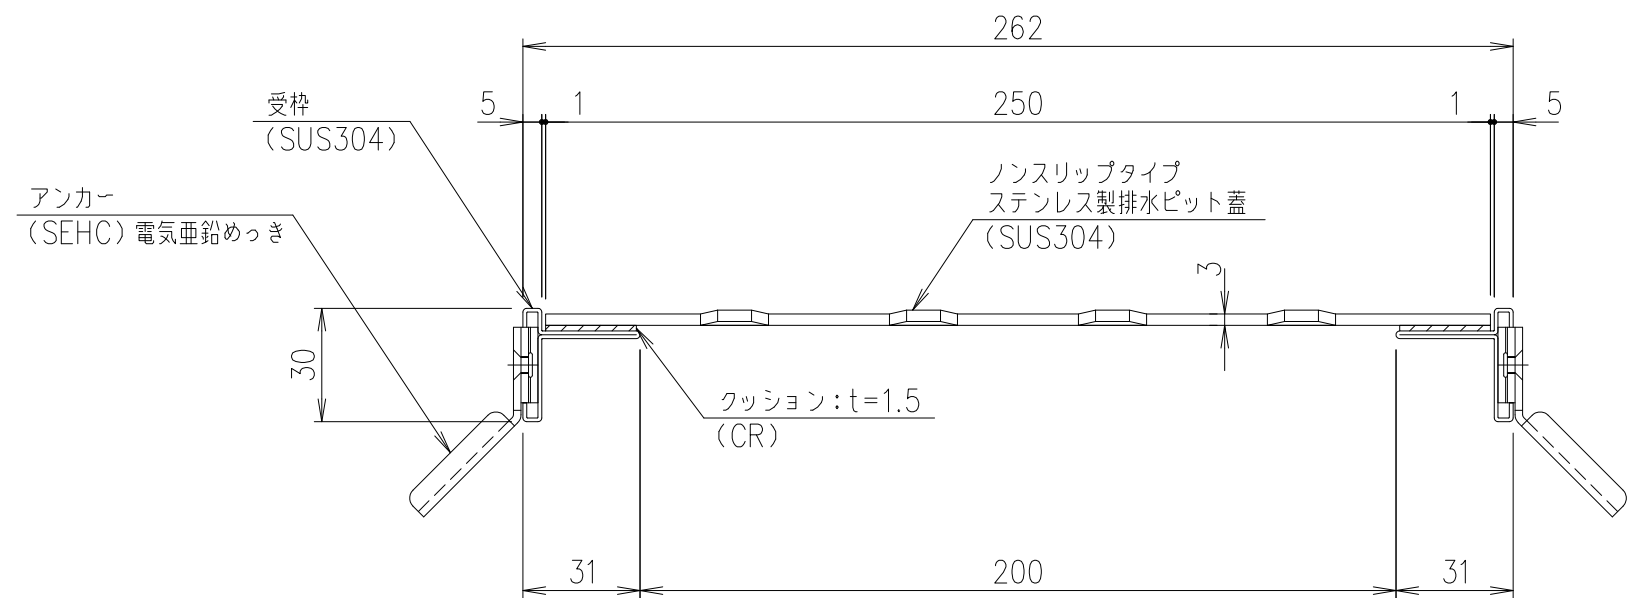
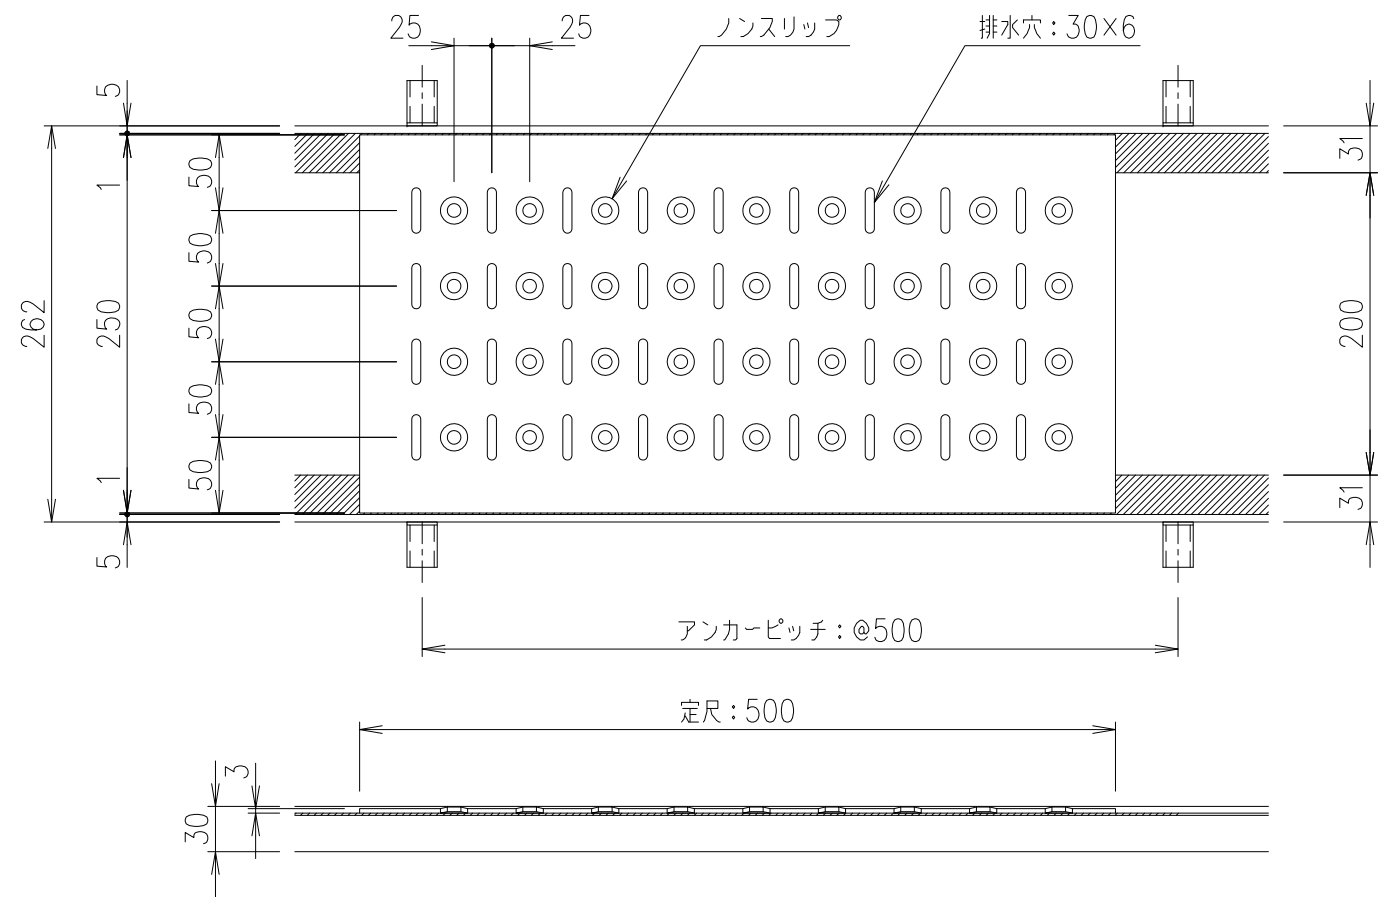


断面詳細図 S=1/2

S=1/2

						受枠	SUS304		1.8 kg/m組	
						蓋	SUS304		2.8 kg/枚	
項番	名称					材質	個数	kg/個	記事	
記号	内容	日付	編集	担当	製図	照査	承認	1 5	名称	DKC
					鳥澤	野口	野口			ステンレス排水用ピットカバー SP-NA3-25 (LP-4)、歩行用 (3.5kN/m ²)
				平成 年 月 日			尺度			
				第一機材株式会社			三角法	図番	S-E3-10039	
親番										
図歴										