DKC

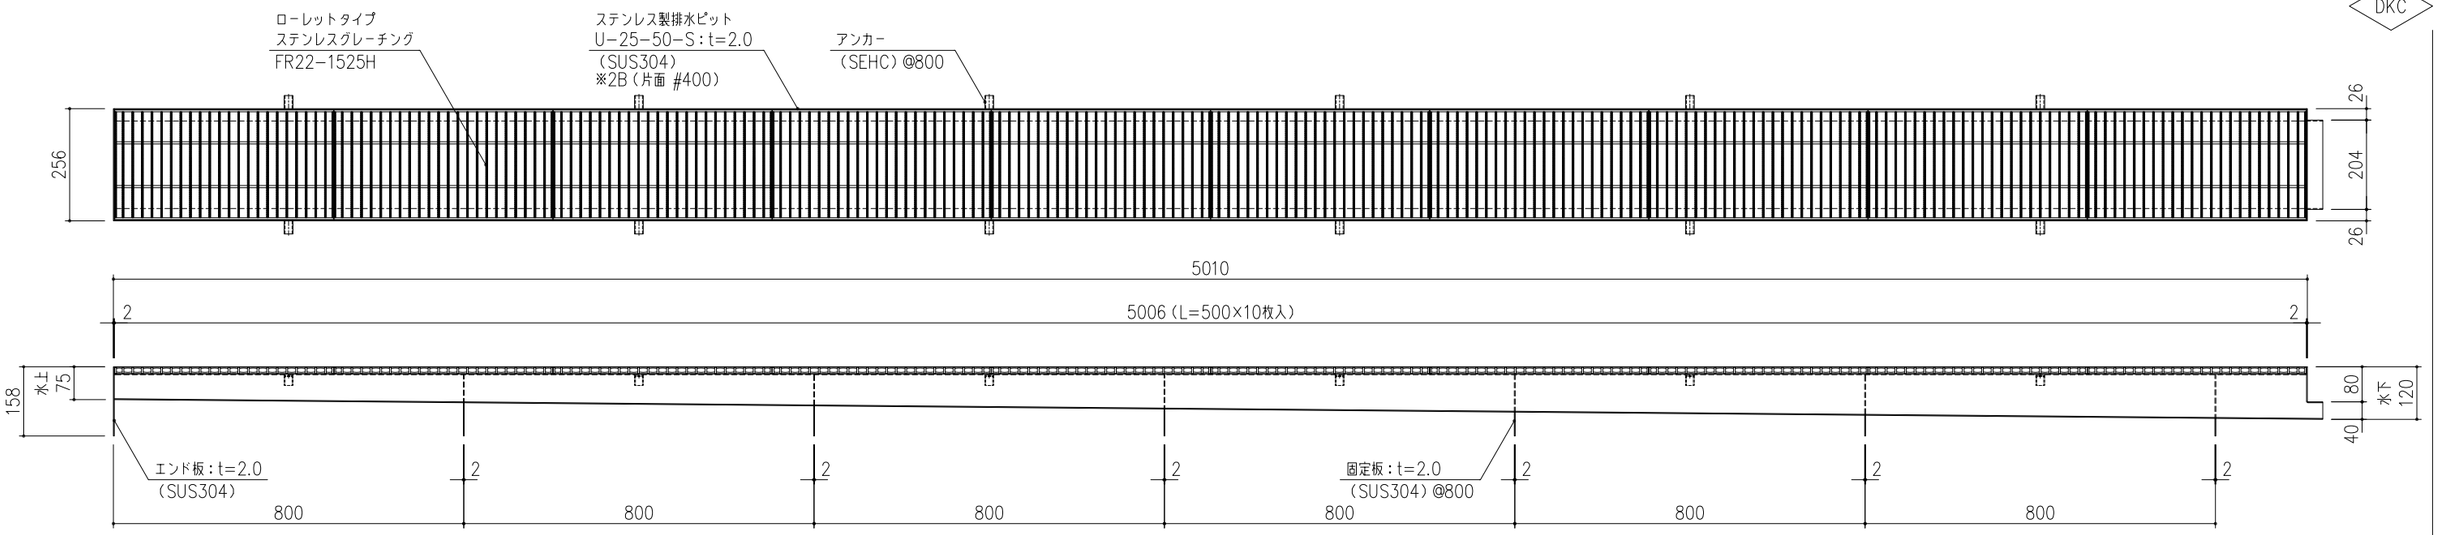

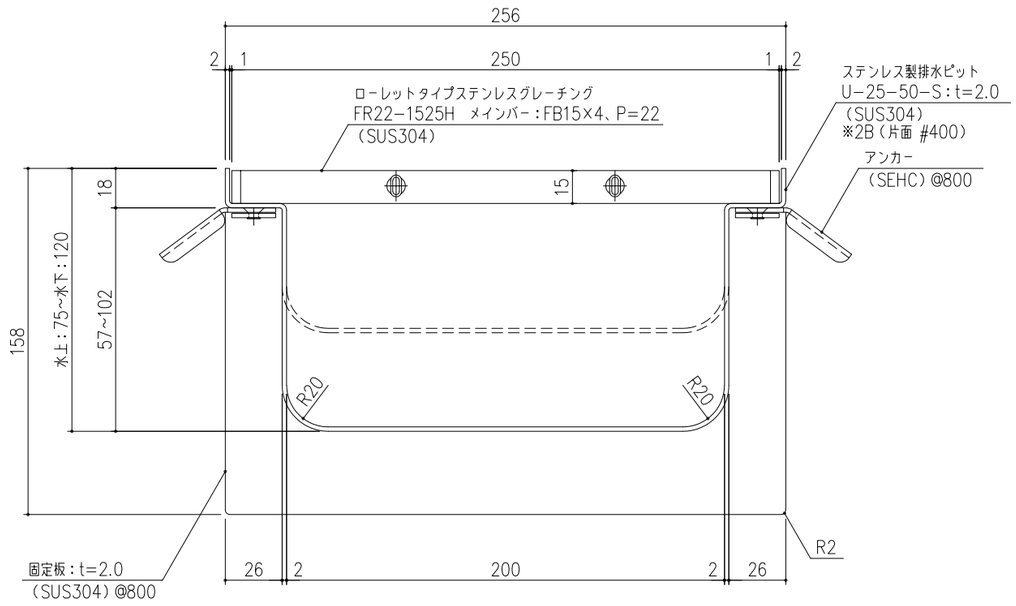

断面詳細図　S=1/2

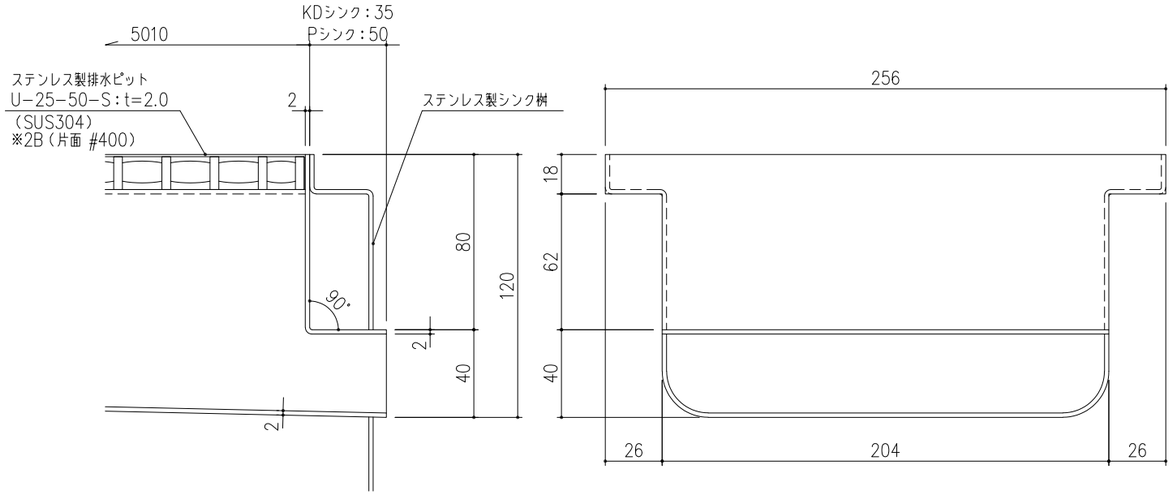

接続部詳細図　S=1/2

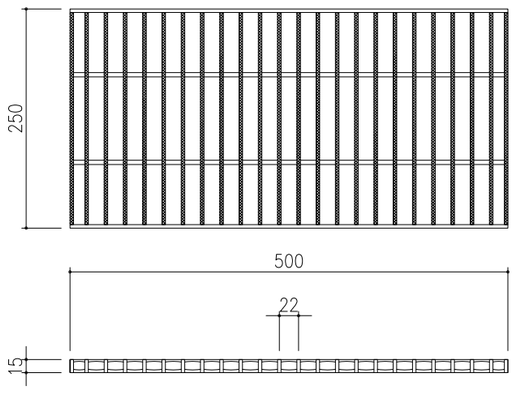

FR22−1525H　詳細図　S=/5

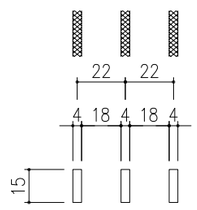

メインバーピッチ詳細図　S=1/2

記号	内容	日付	編集	担当	製図	照査	承認	1/10	名称	DKC　ステンレス製排水ピット U−25−50−S ステンレスグレーチング：FR22−1525H
A	表面処理追記	2021.2.5	水野		野口	水野	金子	尺度		
				平成　年　月　日						
				第一機材株式会社				三角法	図番	A−E2−00819A
親番										
図歴										