DKC

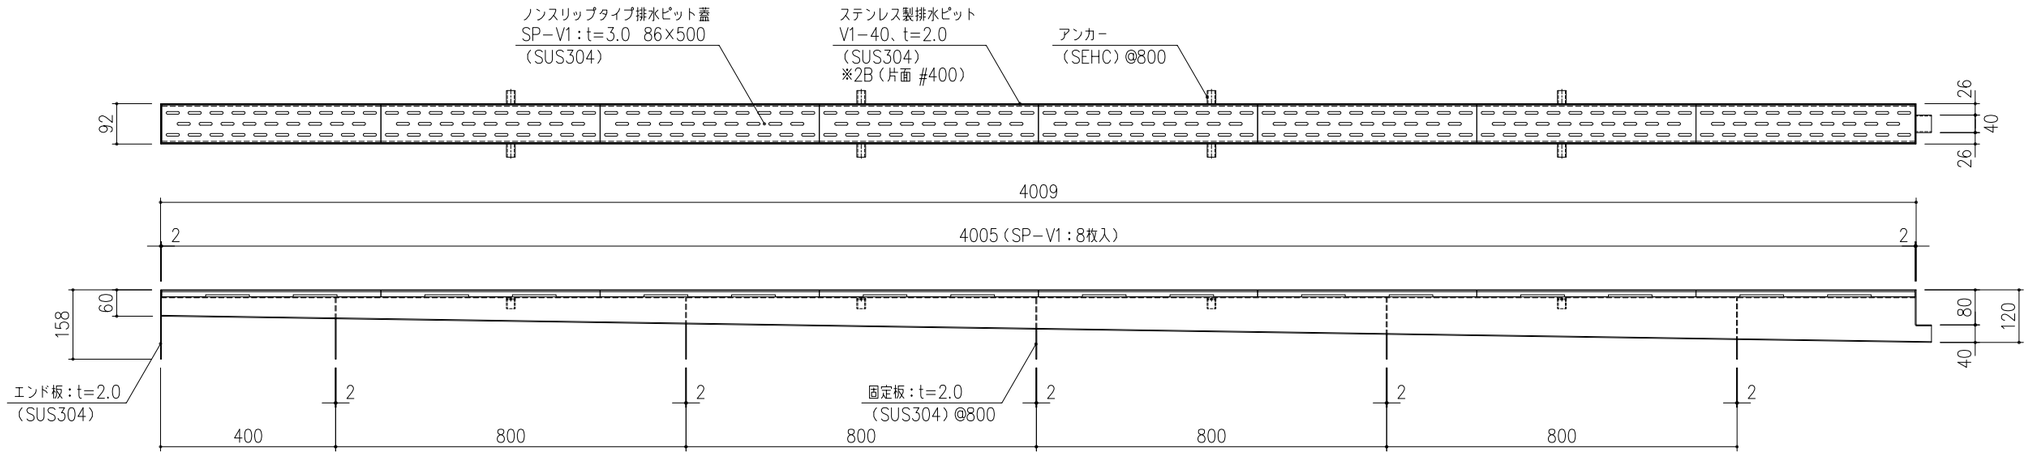

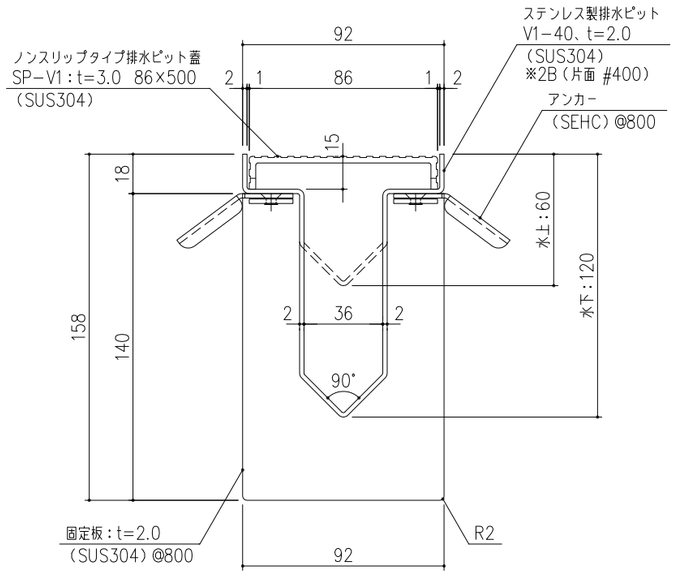

断面詳細図　S=1/2

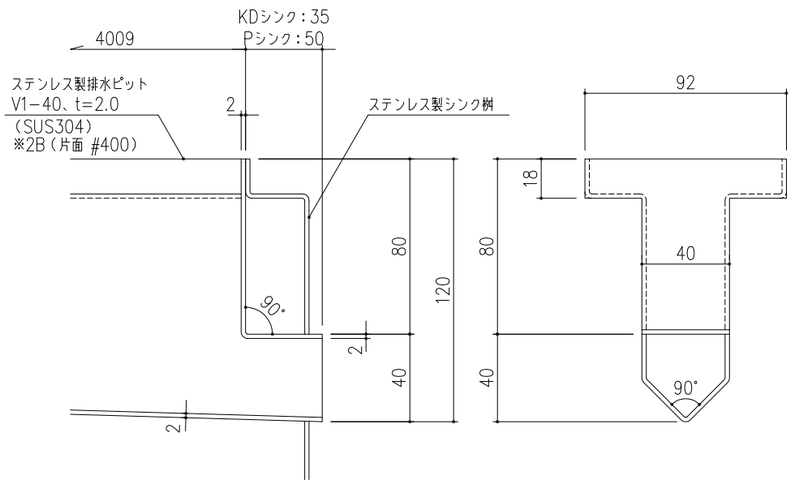

接続部詳細図　S=1/2

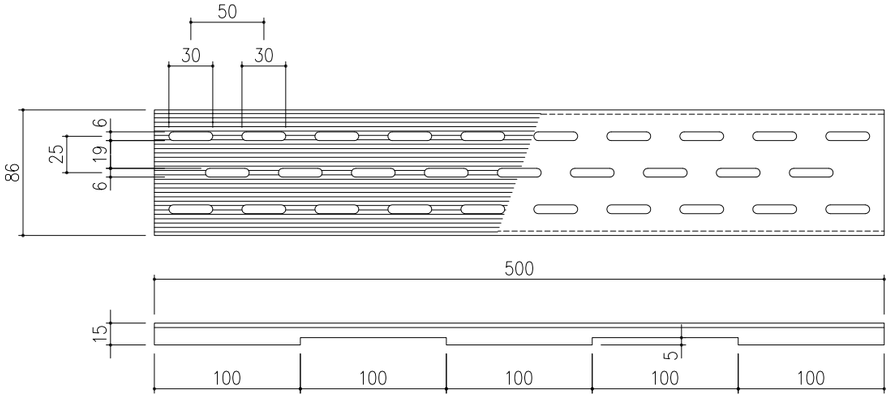

SP−V1　詳細図　S=/3

記号	内容	日付	編集
A	表面処理追記	2021.1.13	水野
B	固定板キリ孔削除	2022.7.5	水野
親番			
図歴			

担当	製図	照査	承認
	野口	水野	金子

平成　年　月　日

第一機材株式会社

1/10	名称	DKC　ステンレス製排水ピット V1−40 排水ピット蓋：SP−V1
尺度		
三角法	図番	A−E2−00753B