DKC

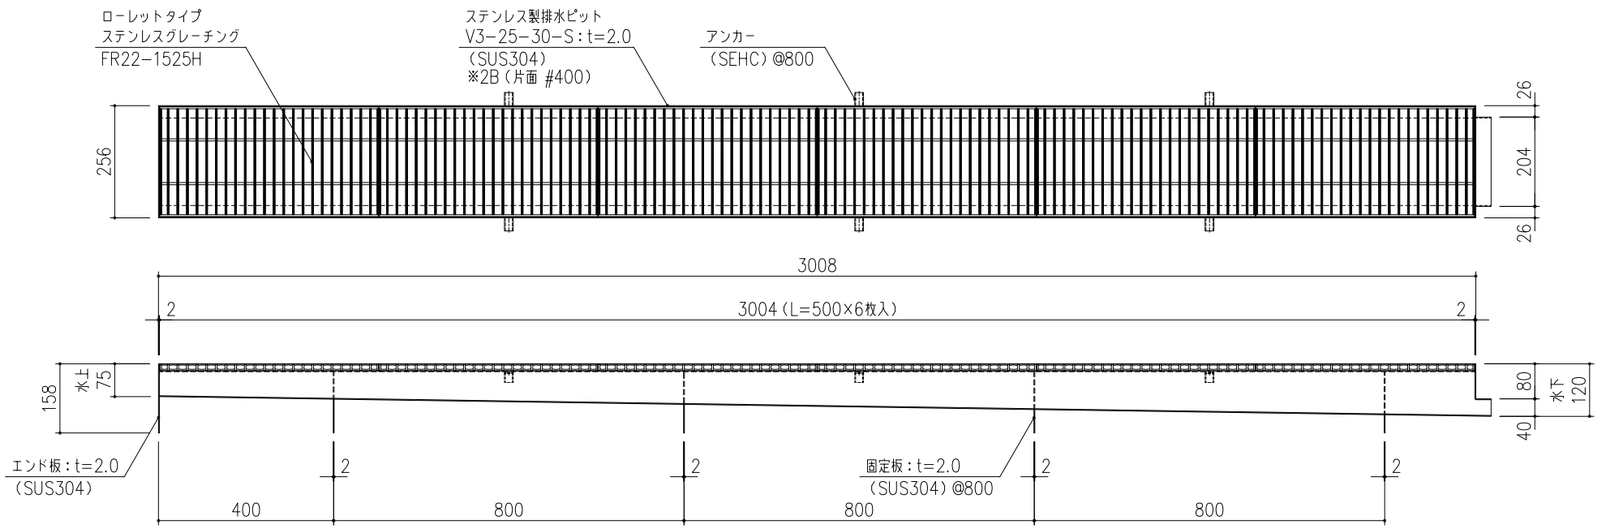

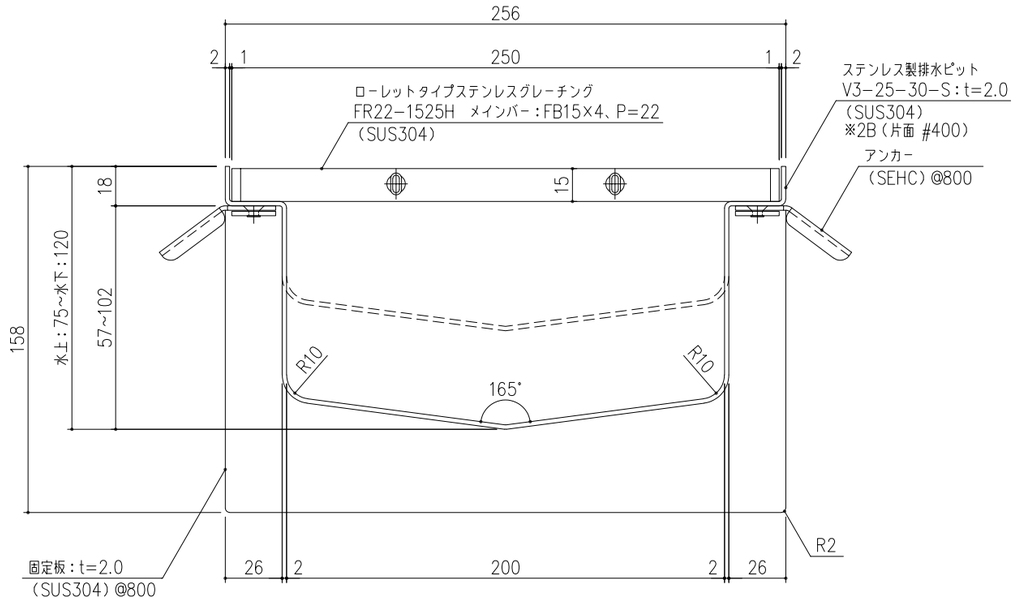

断面詳細図 S=1/2

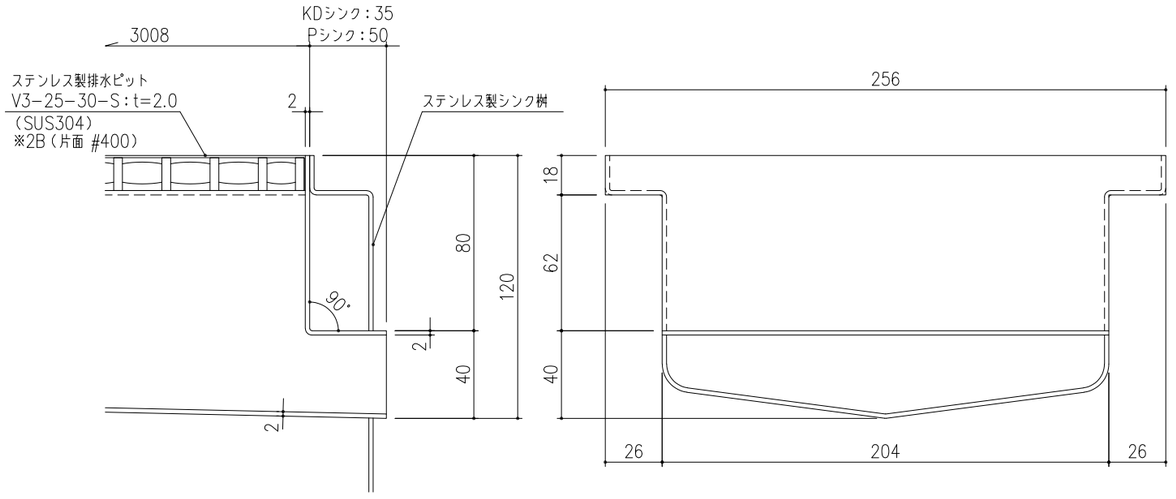

接続部詳細図 S=1/2

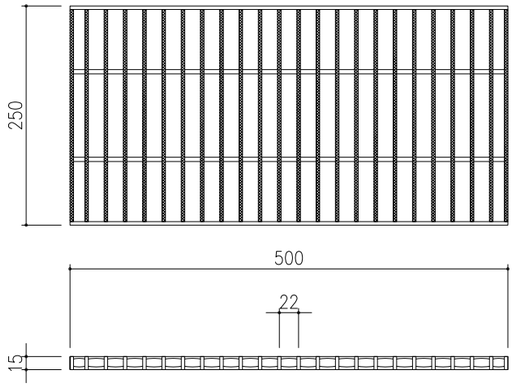

FR22-1525H 詳細図 S=/5

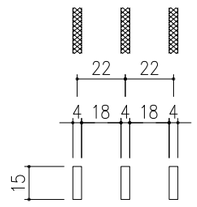

メインバーピッチ詳細図 S=1/2

記号	内容	日付	編集	担当	製図	照査	承認	1/10	名称	DKC ステンレス製排水ピット V3-25-30-S ステンレスグレーチング:FR22-1525H
A	表面処理追記	2021.2.5	水野		野口	水野	金子	尺度		
				平成 年 月 日						
				第一機材株式会社				三角法	図番	A-E2-00781A
親番										
図歴										