
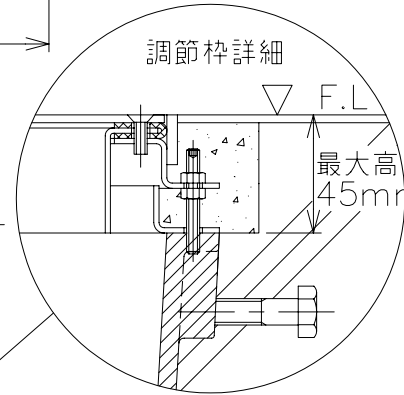
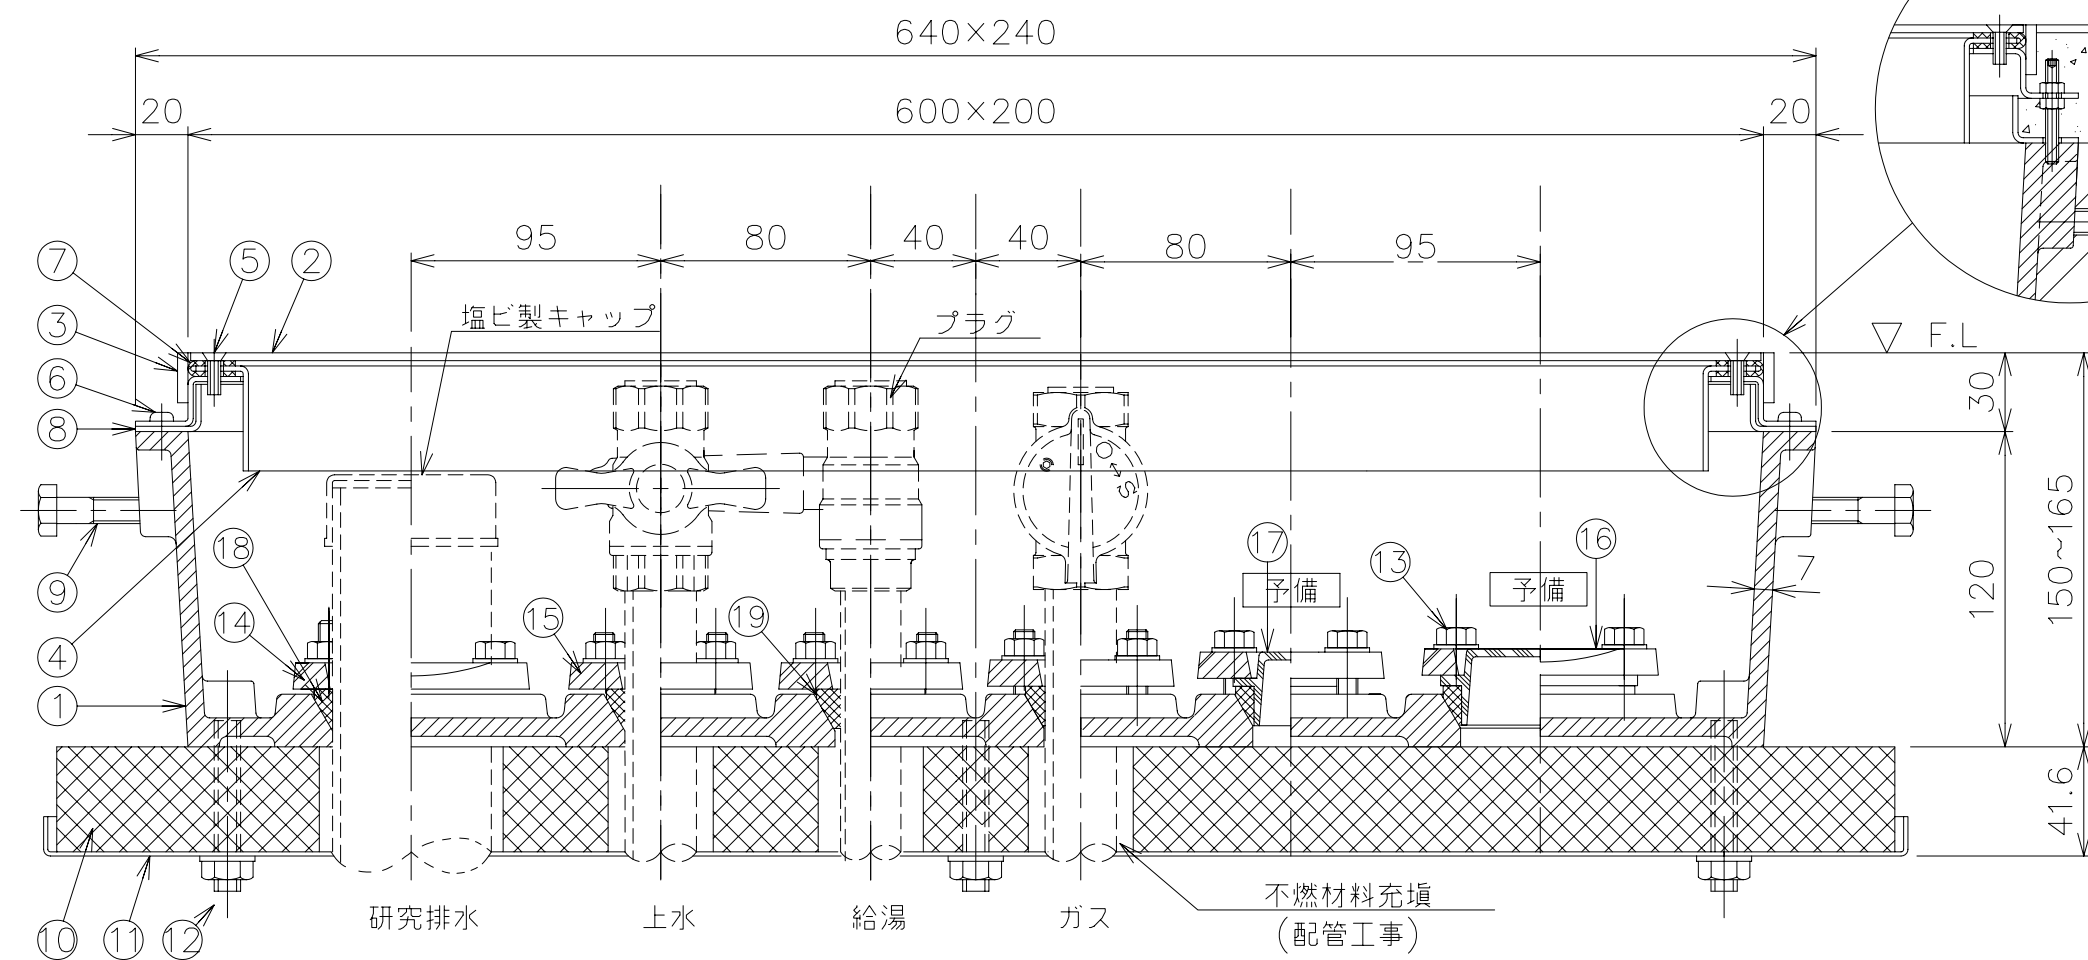


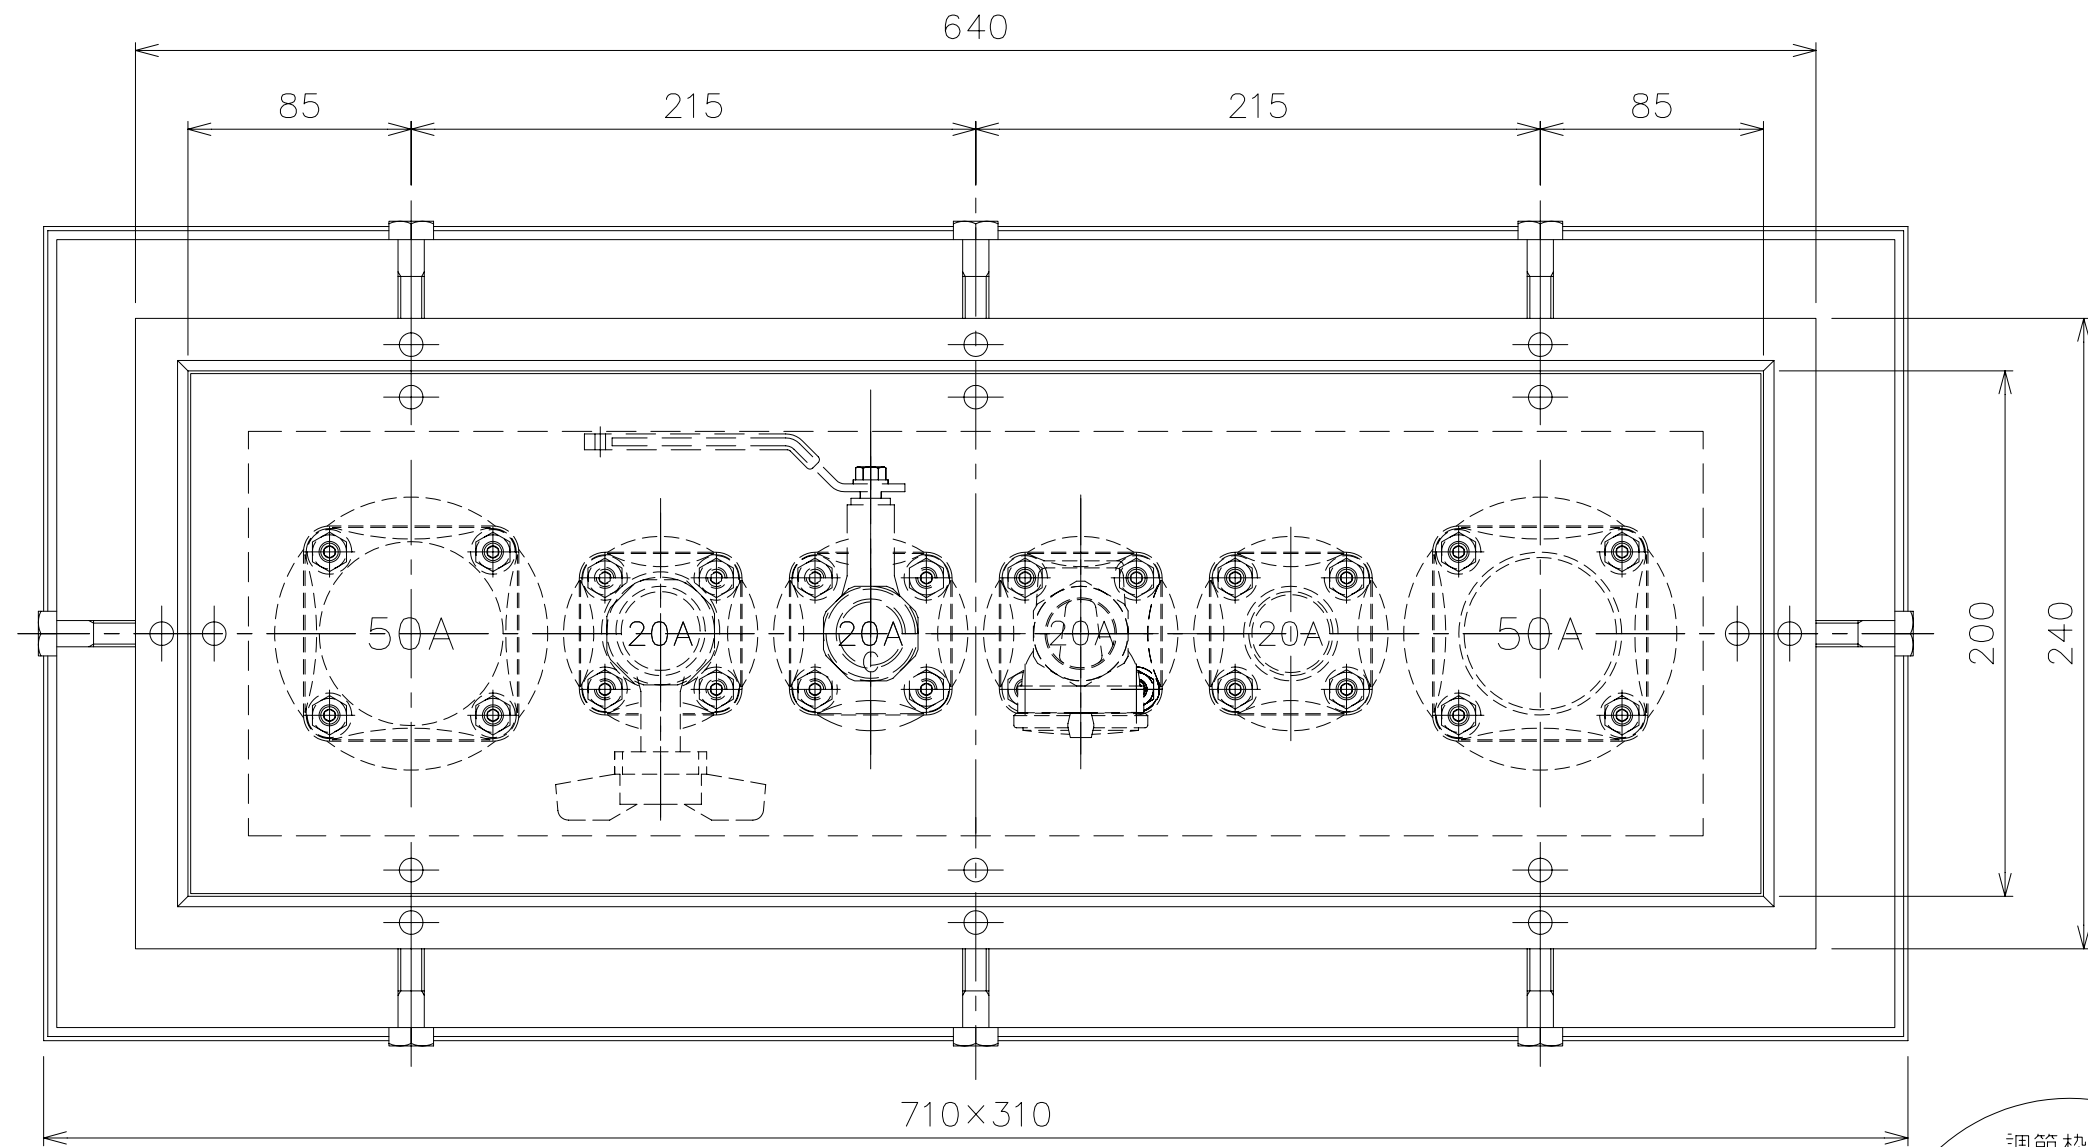

A型バンネ（社内記号A-N）						
1.バンネ別途部品仕様（参考）						
用 途		バンネ一次側配管		参考部品		
上 水 雑用水		塩ビライニング鋼管		青銅製ボール弁 管端コア付とする		
給 湯		銅 管 SUS管		青銅製溶ダー×ねじ型 ボール弁プラグ付 ステンレス鋳鋼製ねじ込 ボール弁プラグ付		
ガ ス		SGP（白）		ガス用つまみ付コック プラグ付		
冷却水排水		塩ビ管（VP）		左図による 塩ビ製キャップ		
研究排水		ポリプロピレン 2層管				
2.バンネパターン表						
サイズ	イ	ロ	ハ	ニ	ホ	ヘ
50A	研排	研排	研排	研排	研排	
20A	上	上	上	上	上	
20A	給	給	予	予	予	
20A	ガス	ガス	ガス	予	予	
20A	雑用水	予	予	雑用水	予	
50A	冷排	予	予	冷排	予	
3.Aバンネ本体部品表						
19	クサビ形パッキング		クロロブレン	20A		
18	クサビ形パッキング		クロロブレン	50A		
17	無孔蓋 20A		YBsC	ニッケルクロムメッキ		
16	無孔蓋 50A		YBsC	ニッケルクロムメッキ		
15	鋳鉄製押し輪 20A		FC	タールエポキシ塗装		
14	鋳鉄製押し輪 50A		FC	タールエポキシ塗装		
13	M8×35止メネジ		SUS304	M8ナット，ワッシャー付		
12	六角穴付ボルト		SS400	M10×65，6本		
11	フレーム		SEHC	t=1.6（ボツ鋼板）		
10	耐火板（不燃1061）		ガラス	t=40,300×700		
9	アンカーボルト		SS400	M10×40		
8	モルタル止メ		SUS304	t=2		
7	ゴムパッキン		クロロブレン	一体成形 t=2		
6	十字穴付キナベ小ネジ		SUS304	M5×12		
5	十字穴付キ皿小ネジ		SUS304	M5×15		
4	水返シ中枠		SUS304	両面アーク仕上ケ		
3	目 地 枠		SUS304	4×19 t=2		
2	蓋（t=3mm）		SUS304	片面アーク仕上ケ		
1	本 体		FC200	タールエポキシ塗装		
項番	名 称		材 質	記 事		
縮尺	3：1	図番	W-E3-00003			
第一機材株式会社						