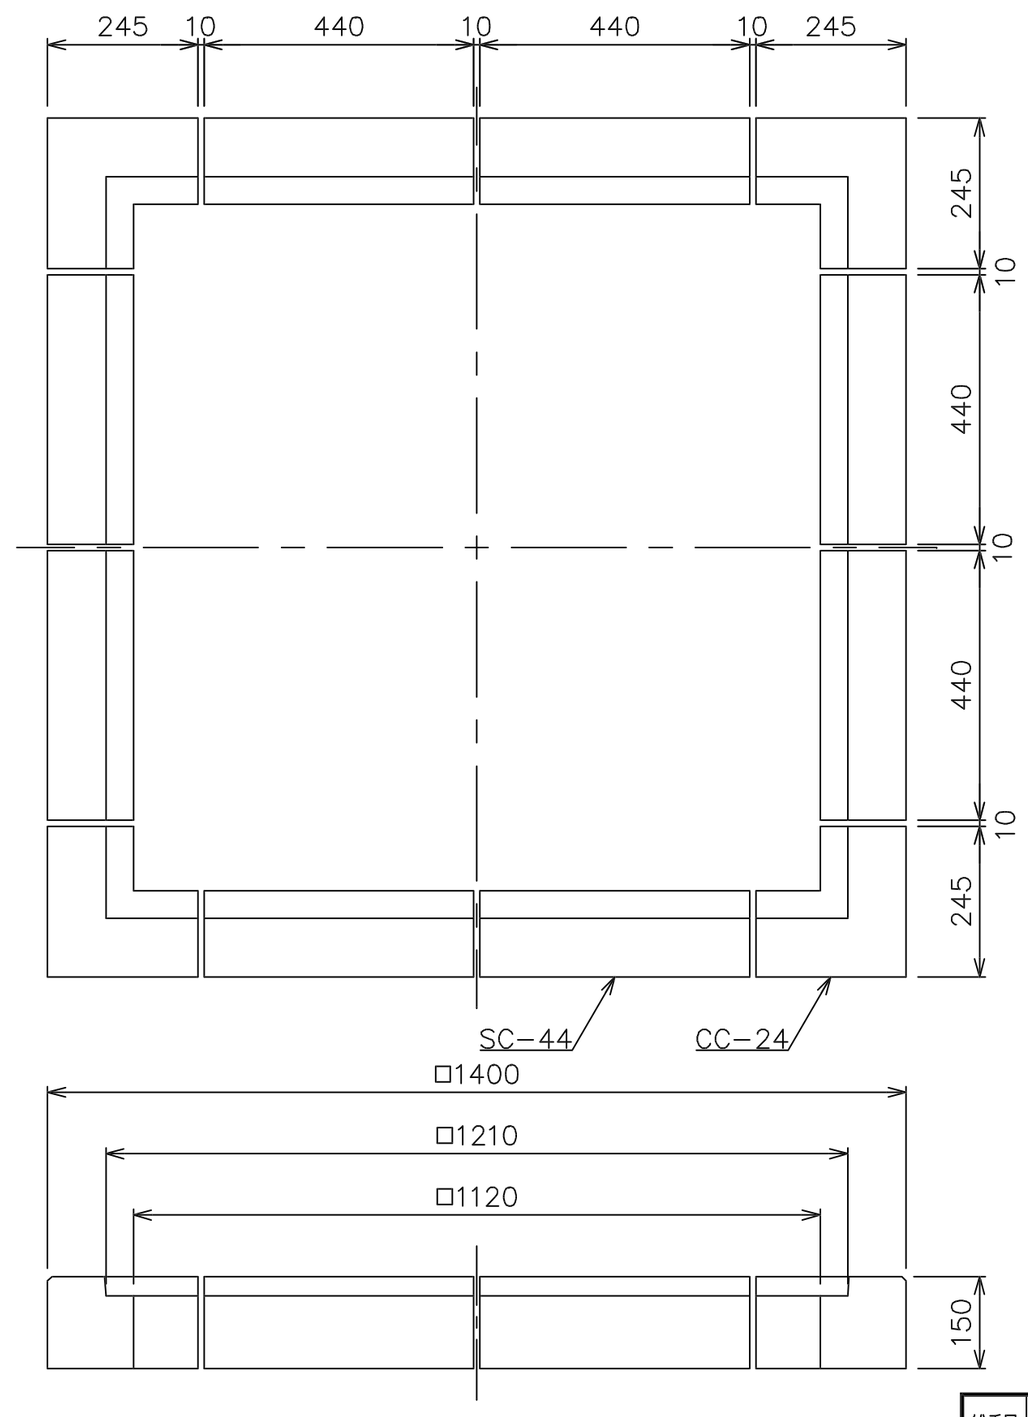

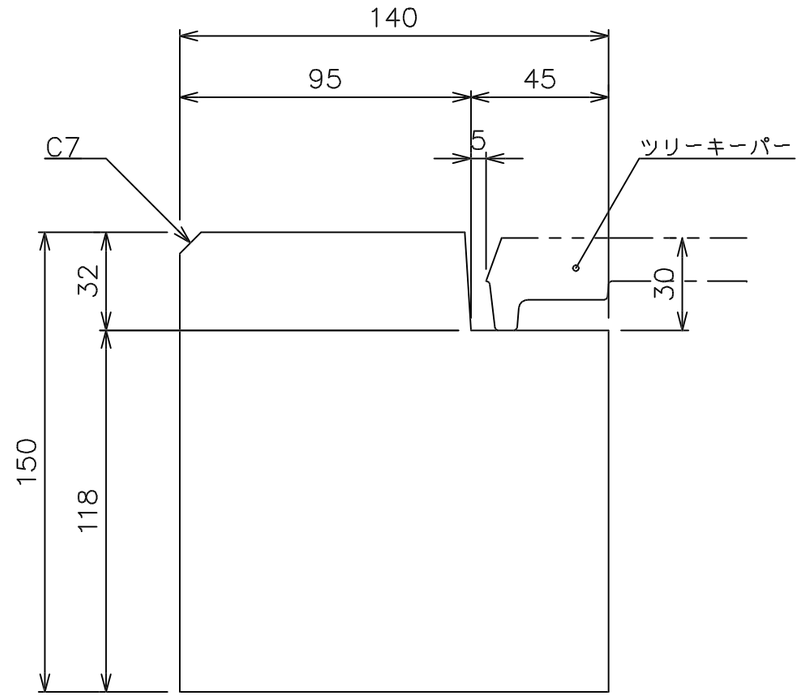

断面詳細図 S=1/2

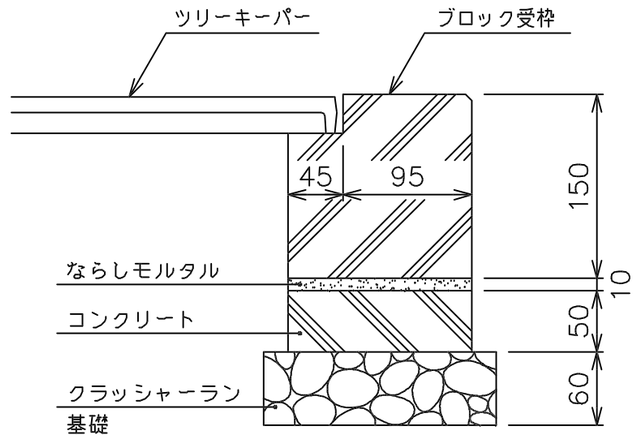

施工例 S=1/5

適用機種 TSS−1260,TBSS−1260
TOS−1260,1260−2,TOSS−1260,1260−2
TOS−1260,1260−2,TOSS−1260,1260−2

項番	名称	材質	個数	kg/個	記事
2	コンクリートブロックCC−24		4		
1	コンクリートブロックSC−44		8		

総重量	計算	233kg	
	実測		
親番	L−M3−147		
訂正	再写	高橋(農)	H7.7.12
図歴			

製図	照査	承認	尺度	名称	
高橋(農)	鈴木	金子	1/2 1/5 1/10	ツリーキーパー用コンクリートブロック受枠	CBS−12

平成 年 月 日

第一機材株式会社

三角法

図番 0814230E