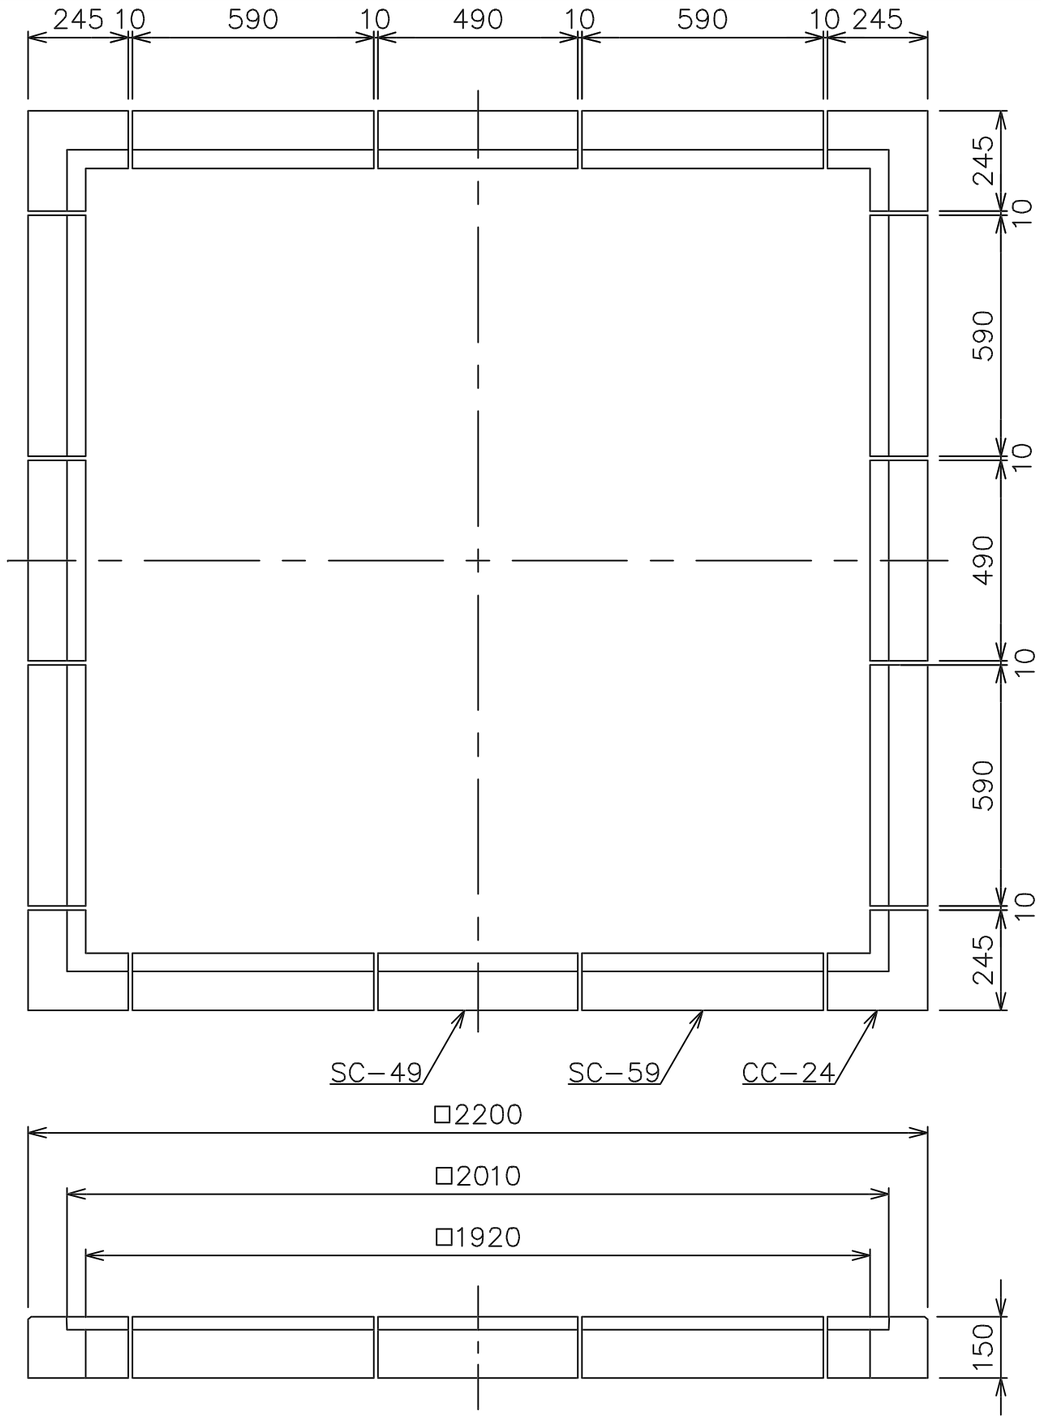

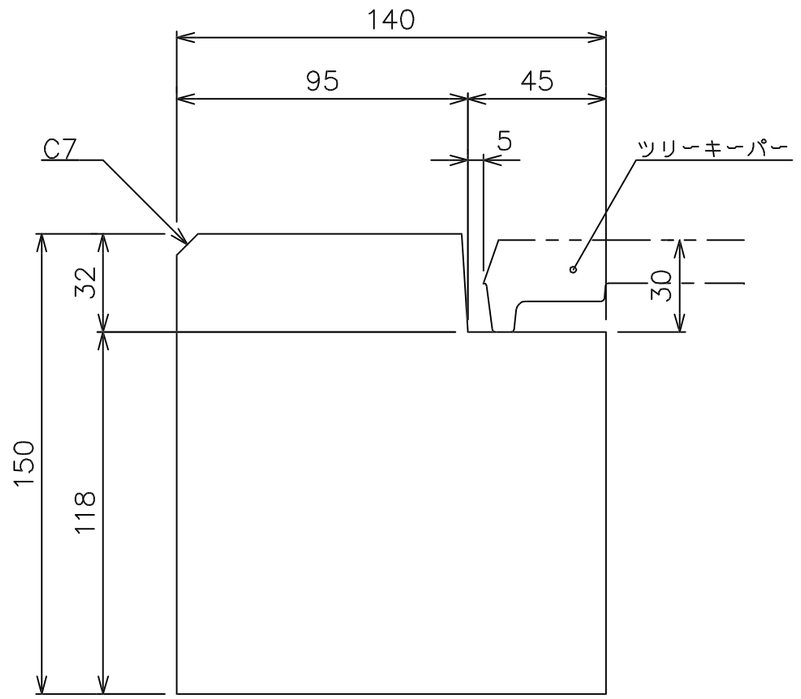

断面詳細図 S=1/2

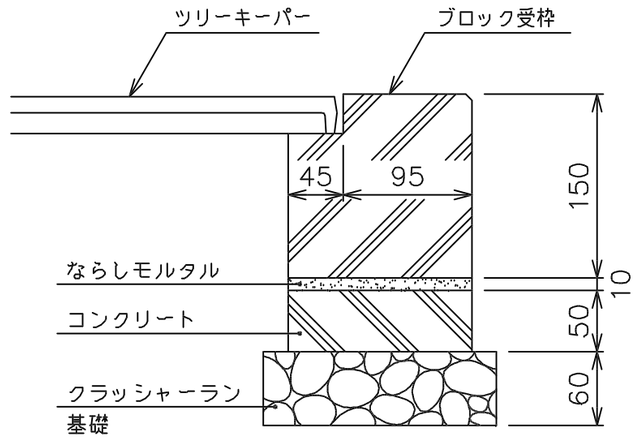

施工例 S=1/5

適用機種 TSS−2010,2010−2,2010−4
TBSS−2090,TBSS−2090H1,H2

項番	名称	材質	個数	kg/個	記事
3	コンクリートブロックCC−24		4		
2	コンクリートブロックSC−49		4		
1	コンクリートブロックSC−59		8		

総重量	計算	381kg					
	実測						
親番	L−M3−250			製図	照査	承認	1/1 1/2 1/5 1/15 尺度
訂正	再写	高橋(農) H7.7.12		高橋(農)	鈴木	金子	
図歴				平成 年 月 日			三角法
				第一機材株式会社			

名称	ツリーキーパー用コンクリートブロック受枠 CBS−20
図番	0814260E