


アングル補強受枠組合せ S=1/20

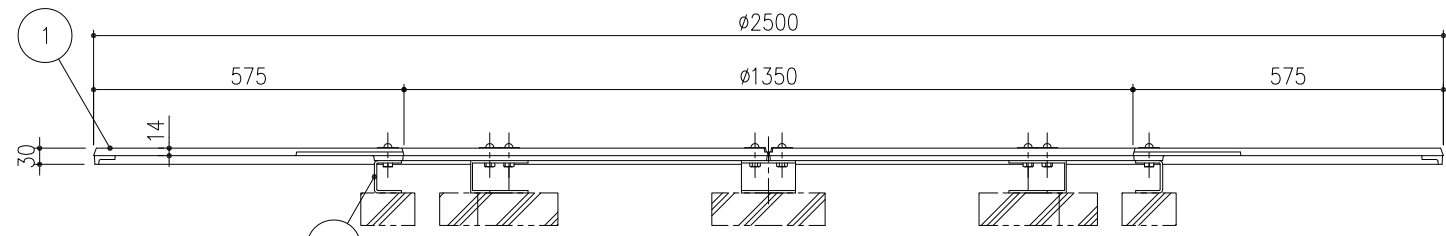

※ 内側下がり防止の為、連結金具の下にレンガおよびブロックなど敷く施工をお勧め致します。

※ アングル補強受枠 (FAR-25S) を使用する場合

項番	名称	材質	個数	kg/個	記事
2	連結金具 (TK-2)	SS400	4	0.5	溶融亜鉛めっき
1	ツリーキーパー (TS-2513R)	FCD500	8	26.5	樹脂系塗料塗装

項番	名称	材質	個数	kg/個	記事
2	連結金具 (TK-2)	SS400	8	0.5	溶融亜鉛めっき
1	ツリーキーパー (TS-2513R)	FCD500	8	26.5	樹脂系塗料塗装

記号	内容	日付	編集	担当	製図	照査	承認	1/10	名称
A	アングル補強受枠組合せ追加	H22.12.24	吉田	吉田	若山	新出谷		1/10	DKC ダクタイル鑄鉄製ツリーキーパー
親番	図番：L-E3-222			平成 年 月 日				三角法	スポークタイプ TSR-2513
図歴	図番：0801600E再写	H14.11.13	吉田	第一機材株式会社					K-E2-00100A