
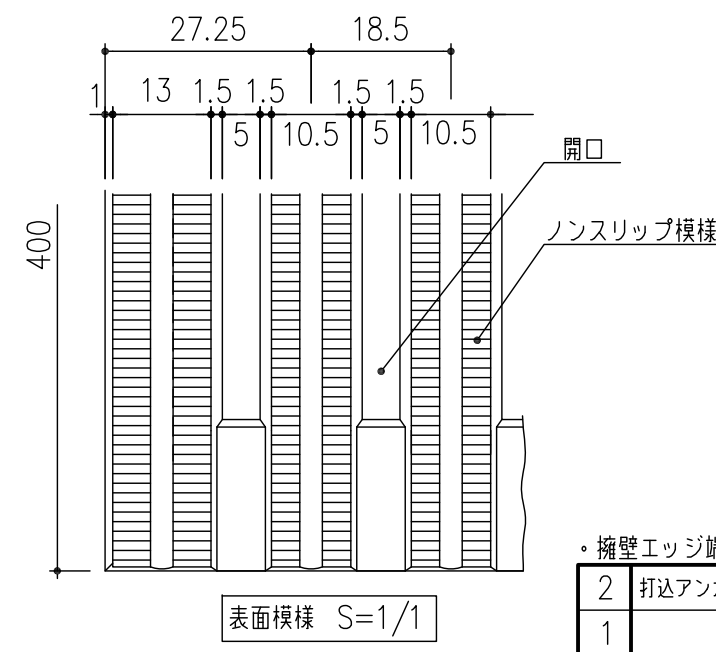
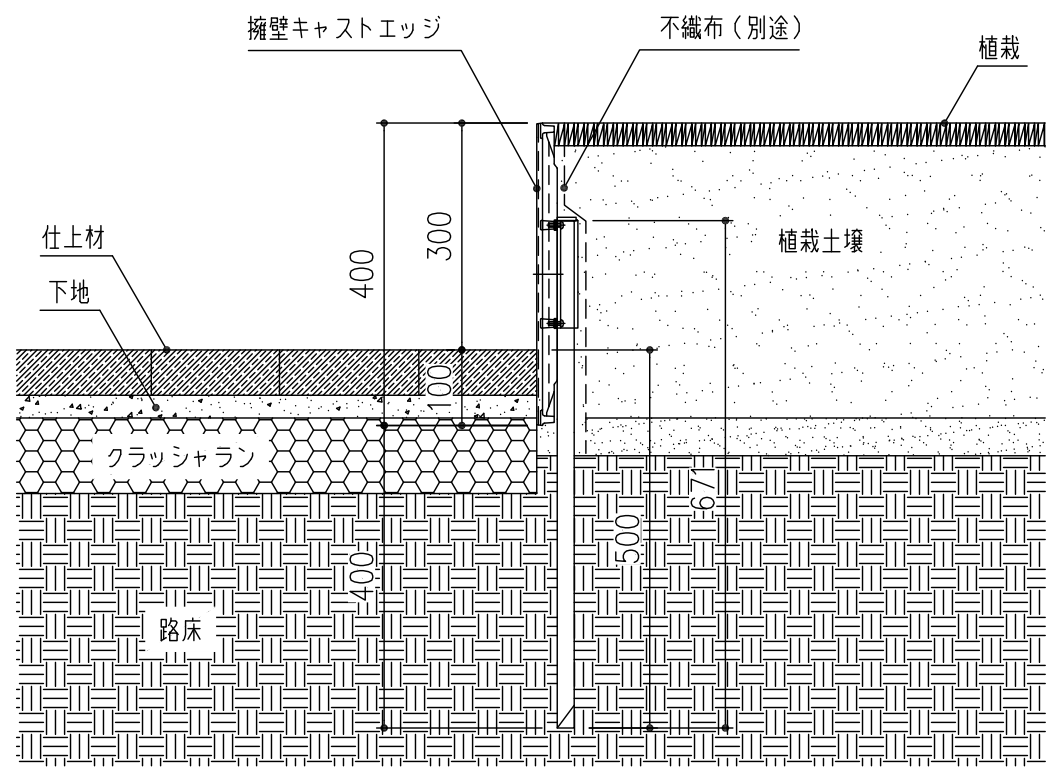


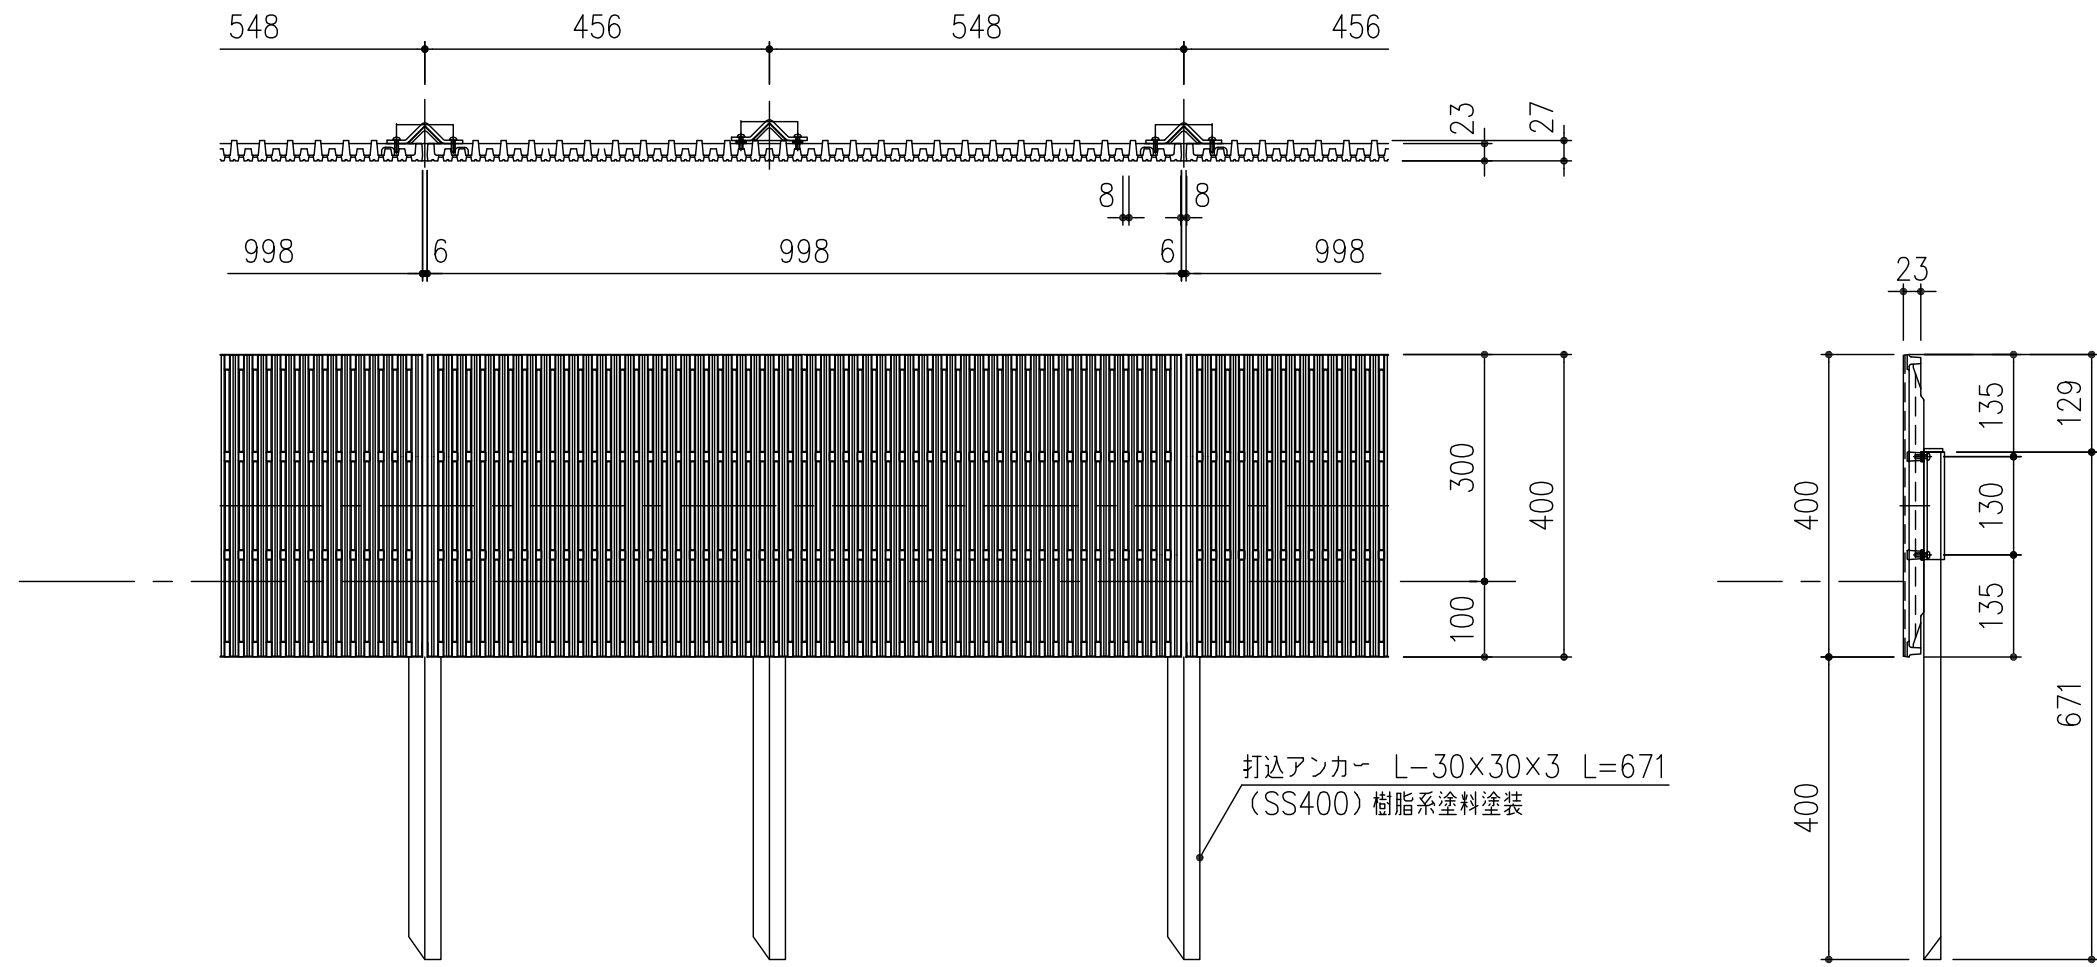

・擁壁エッジ端部は、必ず打込アンカーで固定して下さい。

2	打込アンカー:L-30×30×3 L=671	SS400	2	0.8	樹脂系塗料塗装
1	本体	FCD500	1	35.7	タールエポキシ塗装
項番	名称	材質	個数	kg/個	記事

施工例
地盤強度 N値=3以上推奨

記号	内容	日付	編集	担当	製図	照査	承認	1 10	名称	DKC 擁壁キャストエッジ	
					藤本	齊藤	金子			植栽擁壁見切り材 FEYOS-300 段差 H=300用	
				平成 年 月 日				尺度			
親番				第一機材株式会社				三角法	図番	PC-E3-00265A	
図歴											