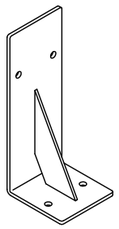

支持金具・連結金具　姿図

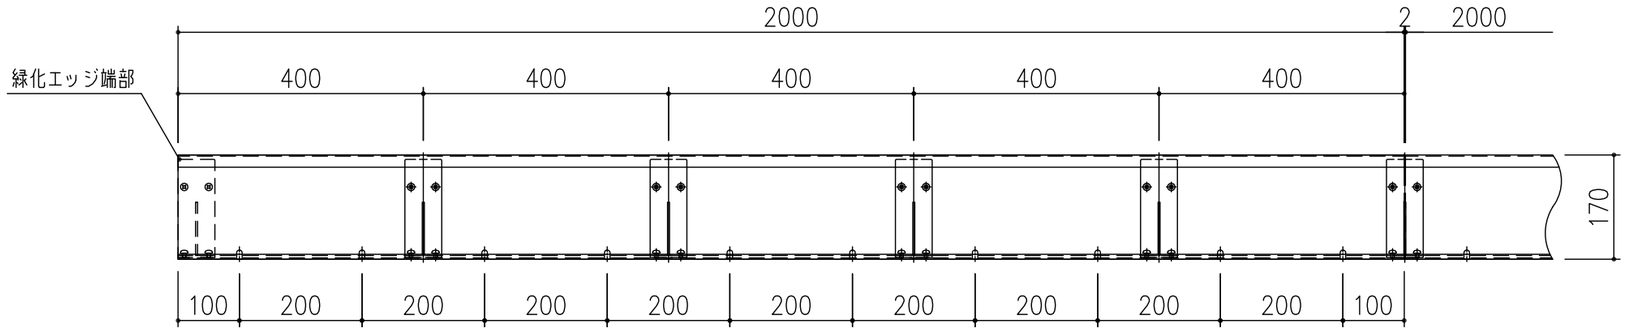

立面図　S=1／10

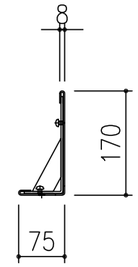

側面図　S=1／10

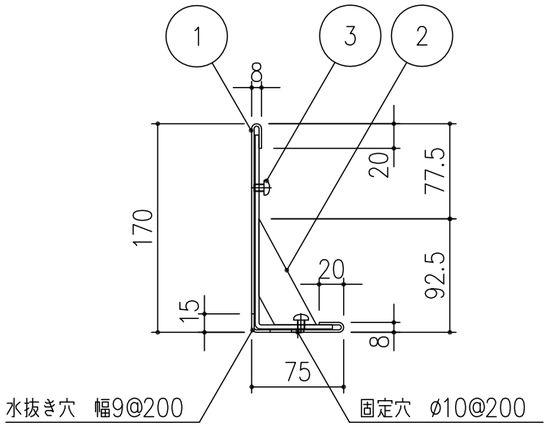

詳細図　S=1／5

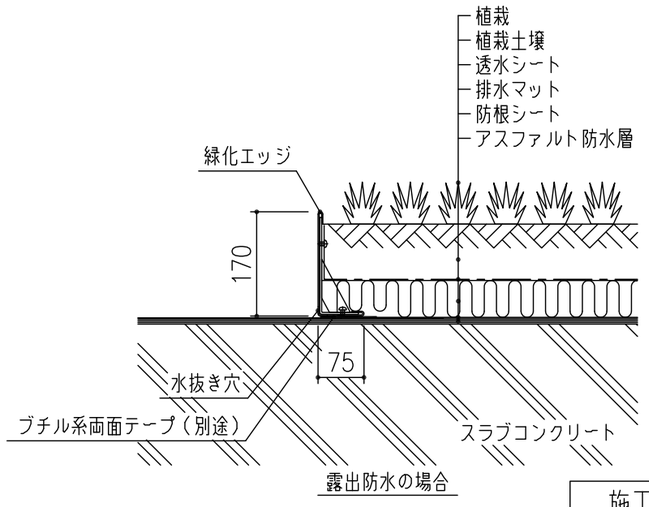

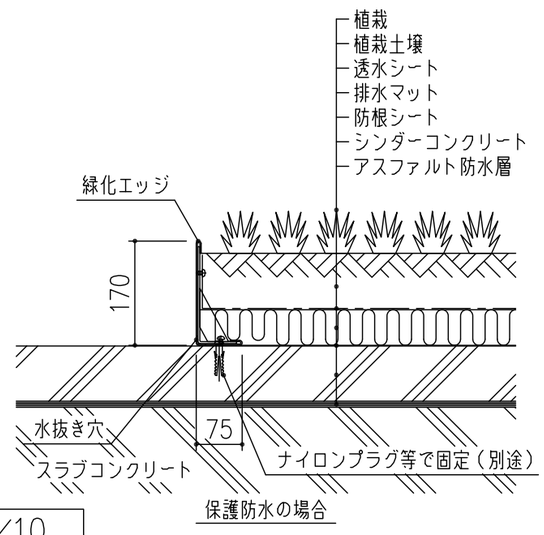

施工例図　S=1／10

※緑化エッジ端部は、必ず支持金具で固定してください。

項番	名称	材質	個数	kg／個	記事
3	なべ小ねじ	SS400	20		M6×8　電気亜鉛めっき
2	支持金具・連結金具	ZAM鋼板	5	0.4	t=2.3+3.2
1	緑化エッジ	SUS304	1	9.3	t=2.0　HL

記号	内容	日付	編集
親番			
図歴			

担当	製図	照査	承認
	秋山	齊藤	金子

年　月　日

第一機材株式会社

1／10　尺度

三角法

名称：DKC　緑化エッジ

屋上緑化見切り材　SOSL−150
ステンレス鋼板製（t=2.0）直線用

図番：PC−E3−00268B