


災害用トイレマンホールカバー 化粧蓋組み合わせ例

2016年7月7日 管理番号：MC6-1607071 製品分類：災害用トイレマンホールカバー

第一機材株式会社

●化粧蓋：MIB-2S 600ローラー付

参考例

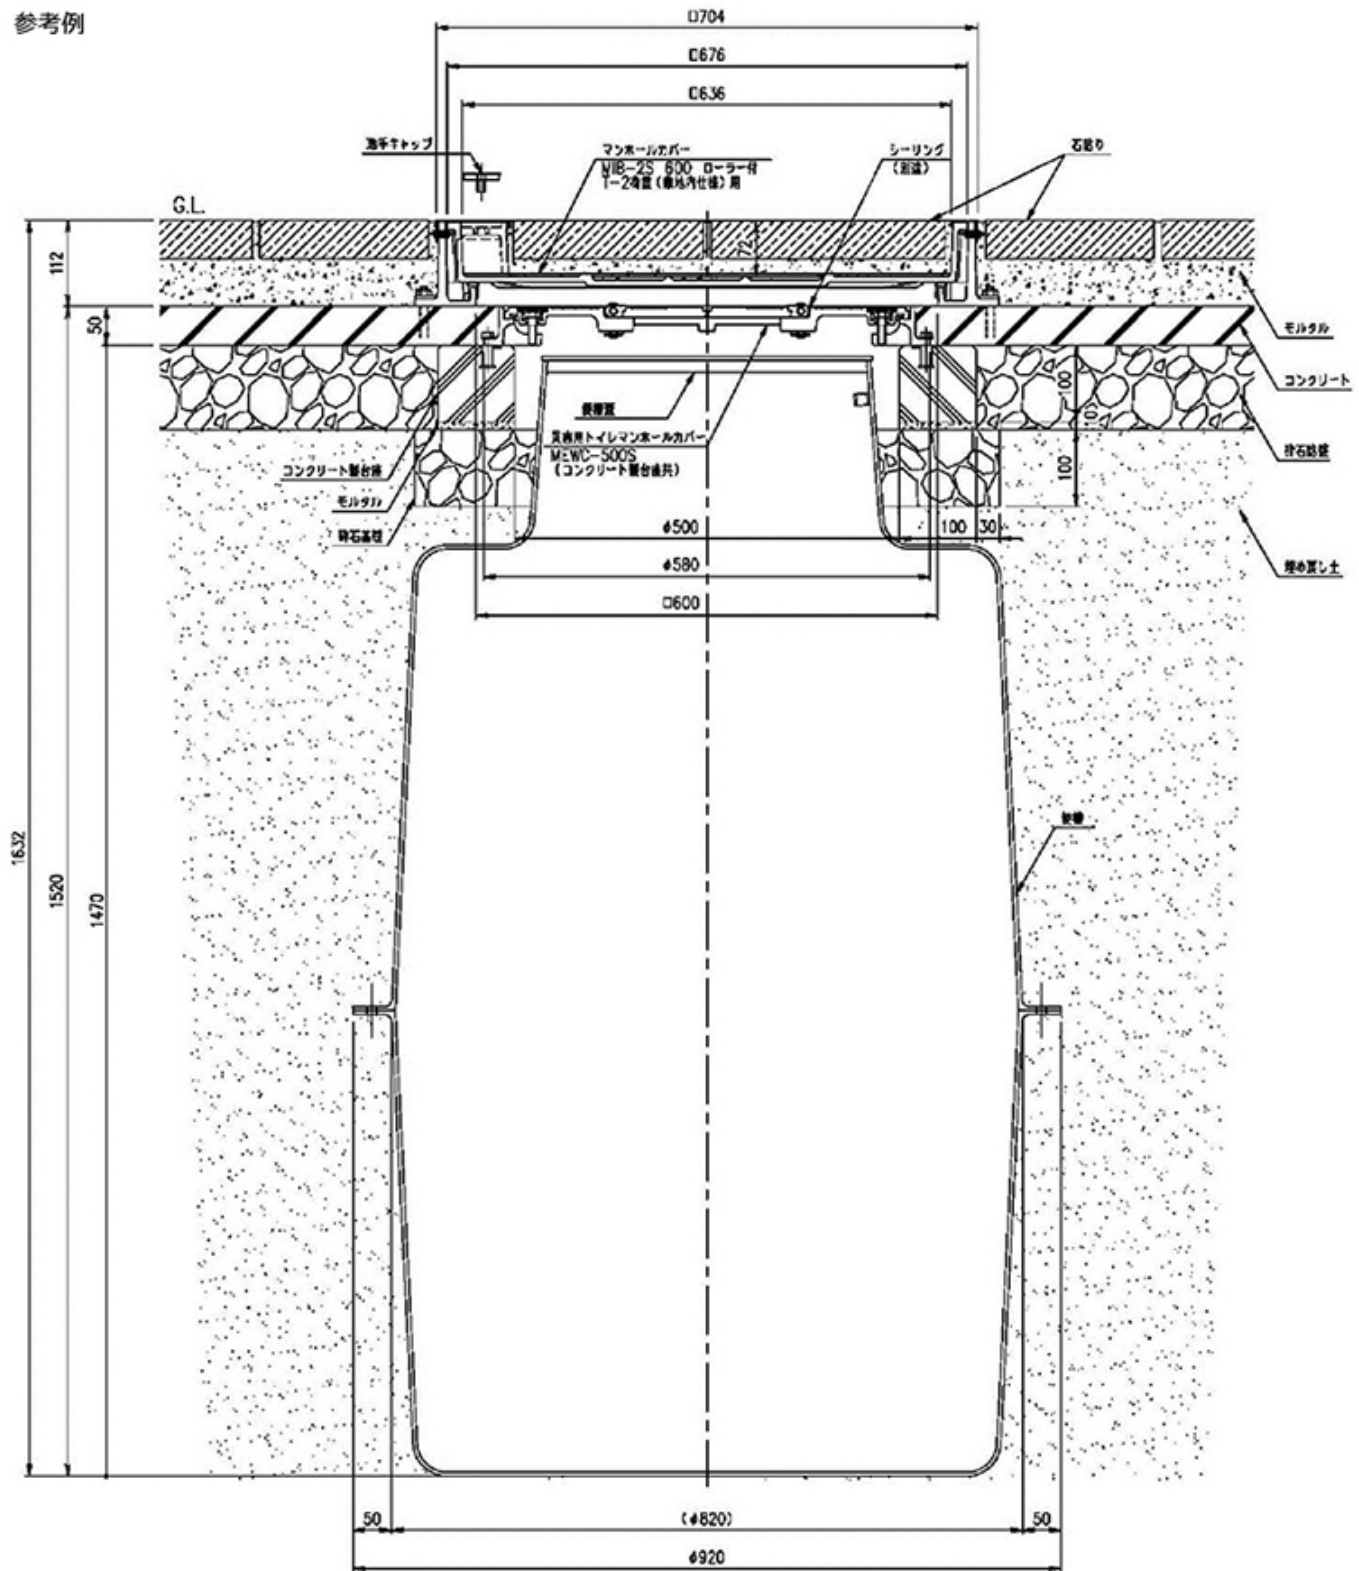

※荷重条件により、耐荷重補強柱をご用意しています。また、洋式トイレ（折りたたみ式椅子・連結金具）もご用意しています。その際はご相談ください。