災害用トイレマンホールカバー　化粧蓋組み合わせ施工参考図

2016年7月7日　管理番号：MC6-1607071A　製品分類：災害用トイレマンホールカバー（2024/5/10 修正）

第一機材株式会社

●化粧蓋：ＭＩＢ－２Ｓ　６００ローラー付

参考例

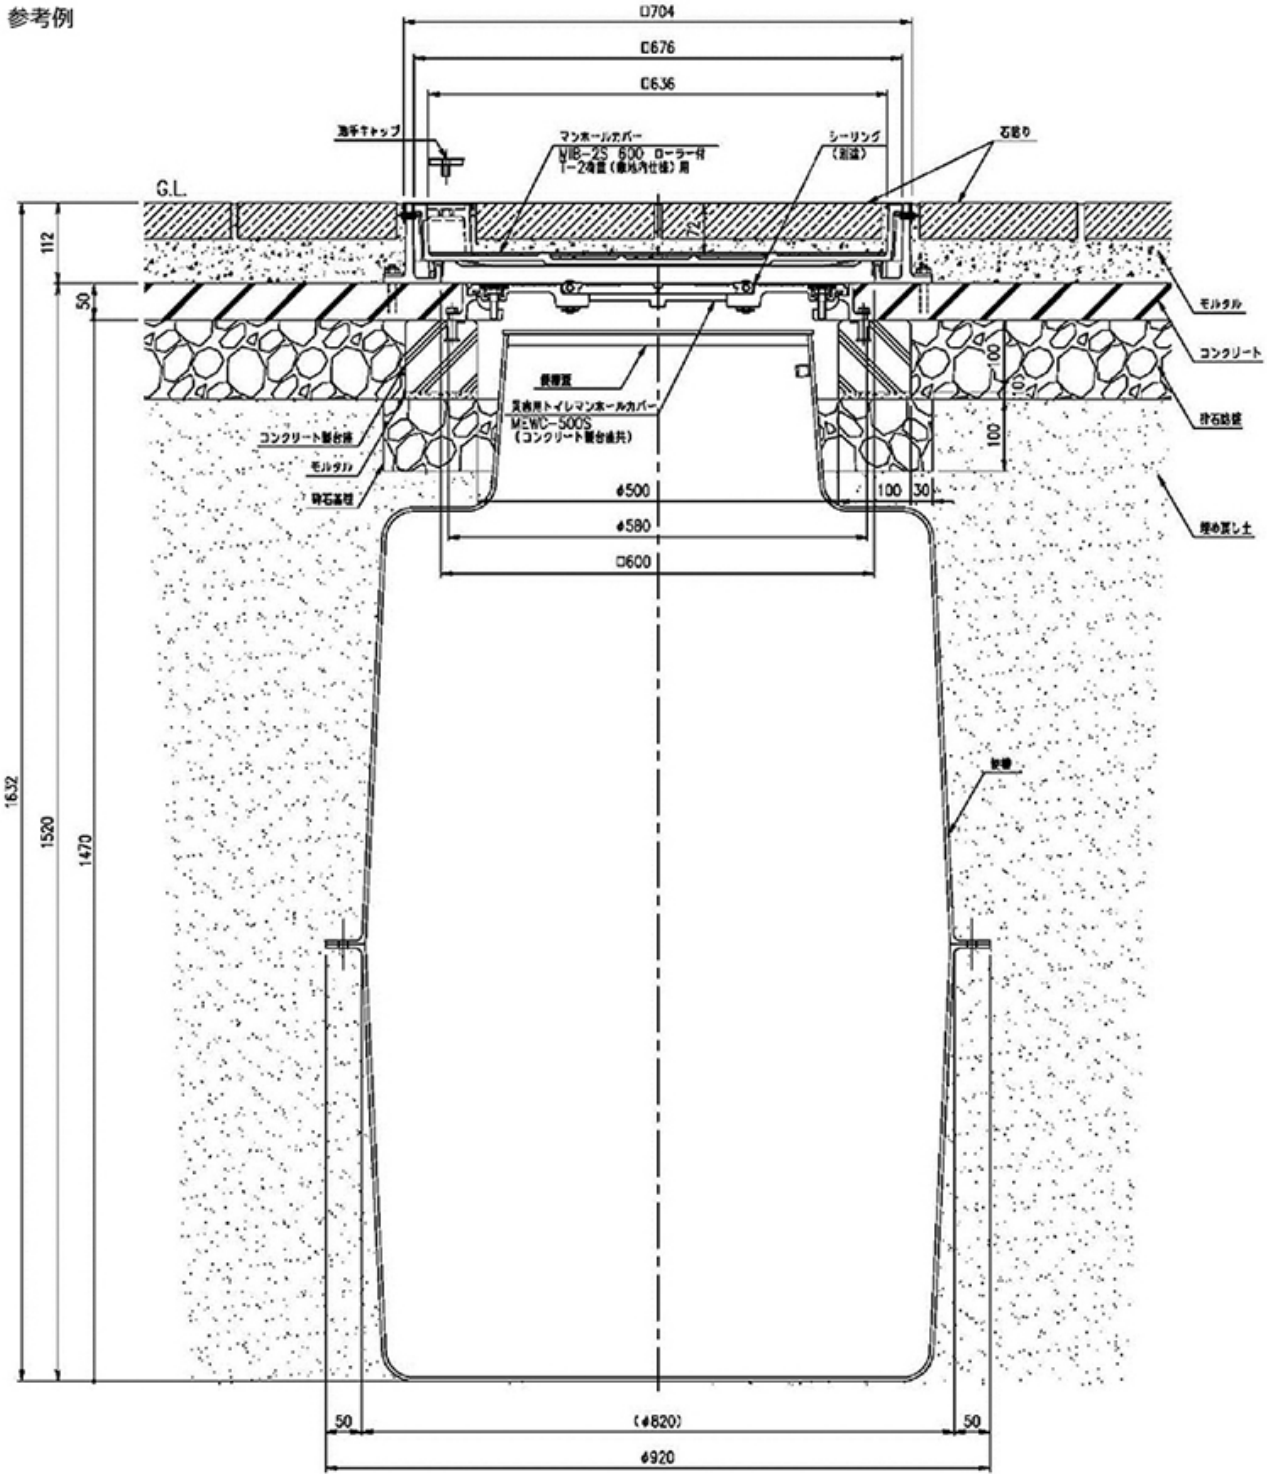

※荷重条件により、耐荷重補強柱をご用意しています。 また、洋式トイレ（折りたたみ式椅子・連結金具）もご用意しています。
その際はご相談ください。